


Residenza "Al Castello" Calliano

Blocco C3 APPARTAMENTO 1 - C3

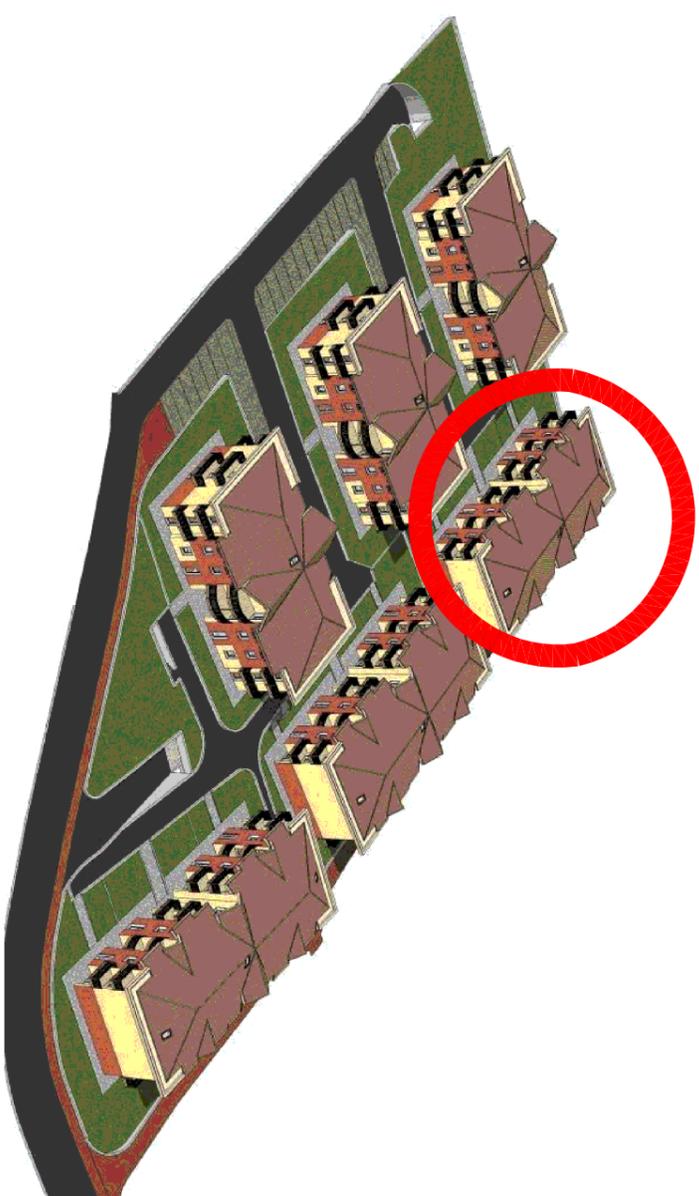


C O S M O


COSTRUZIONI S.P.A.
 via Gorizia 76-38100 Trento
 0461 932330 e-mail: info@cosmocostruzioni.it

UNITA' ABITATIVA	PIANO	DESTINAZIONE	PAVIMENTO	SUP. mq	SUP. LL. mq	DEF. LL. mq	H. m	NOTE	
1	PIANO TERRA	INGRESSO	ceramica	3,20	-	-	2,60	-	
		SOGGIORNO	ceramica	27,10	3,52	0,13	2,60	-	
		CUCINA	ceramica	11,51	3,52	0,30	2,60	-	
		STANZA a	Legno	15,12	1,98	0,13	2,60	-	
		STANZA b	Legno	14,20	1,98	0,14	2,60	-	
		DISBRIGO	Legno	3,30	-	-	2,60	-	
		ANTI	ceramica	3,10	-	-	2,60	-	
		BAGNO	ceramica	5,75	1,98	0,33	2,60	-	
		SUP. NETTA TOTALE			83,301				
		MARCIAPIEDE	ceramica	65,00	-	-	-	-	-
GIARDINO	prato	200,00	-	-	-	-	-		
SUP. LORDA TOTALE			102,55						

PIANTA INTERRATO CANTINA

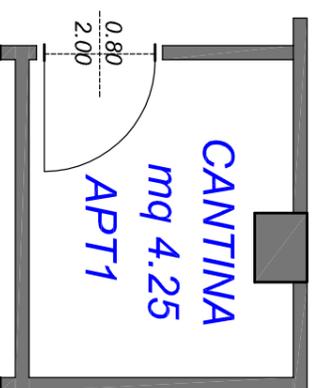

PIANTA PIANO TERRA

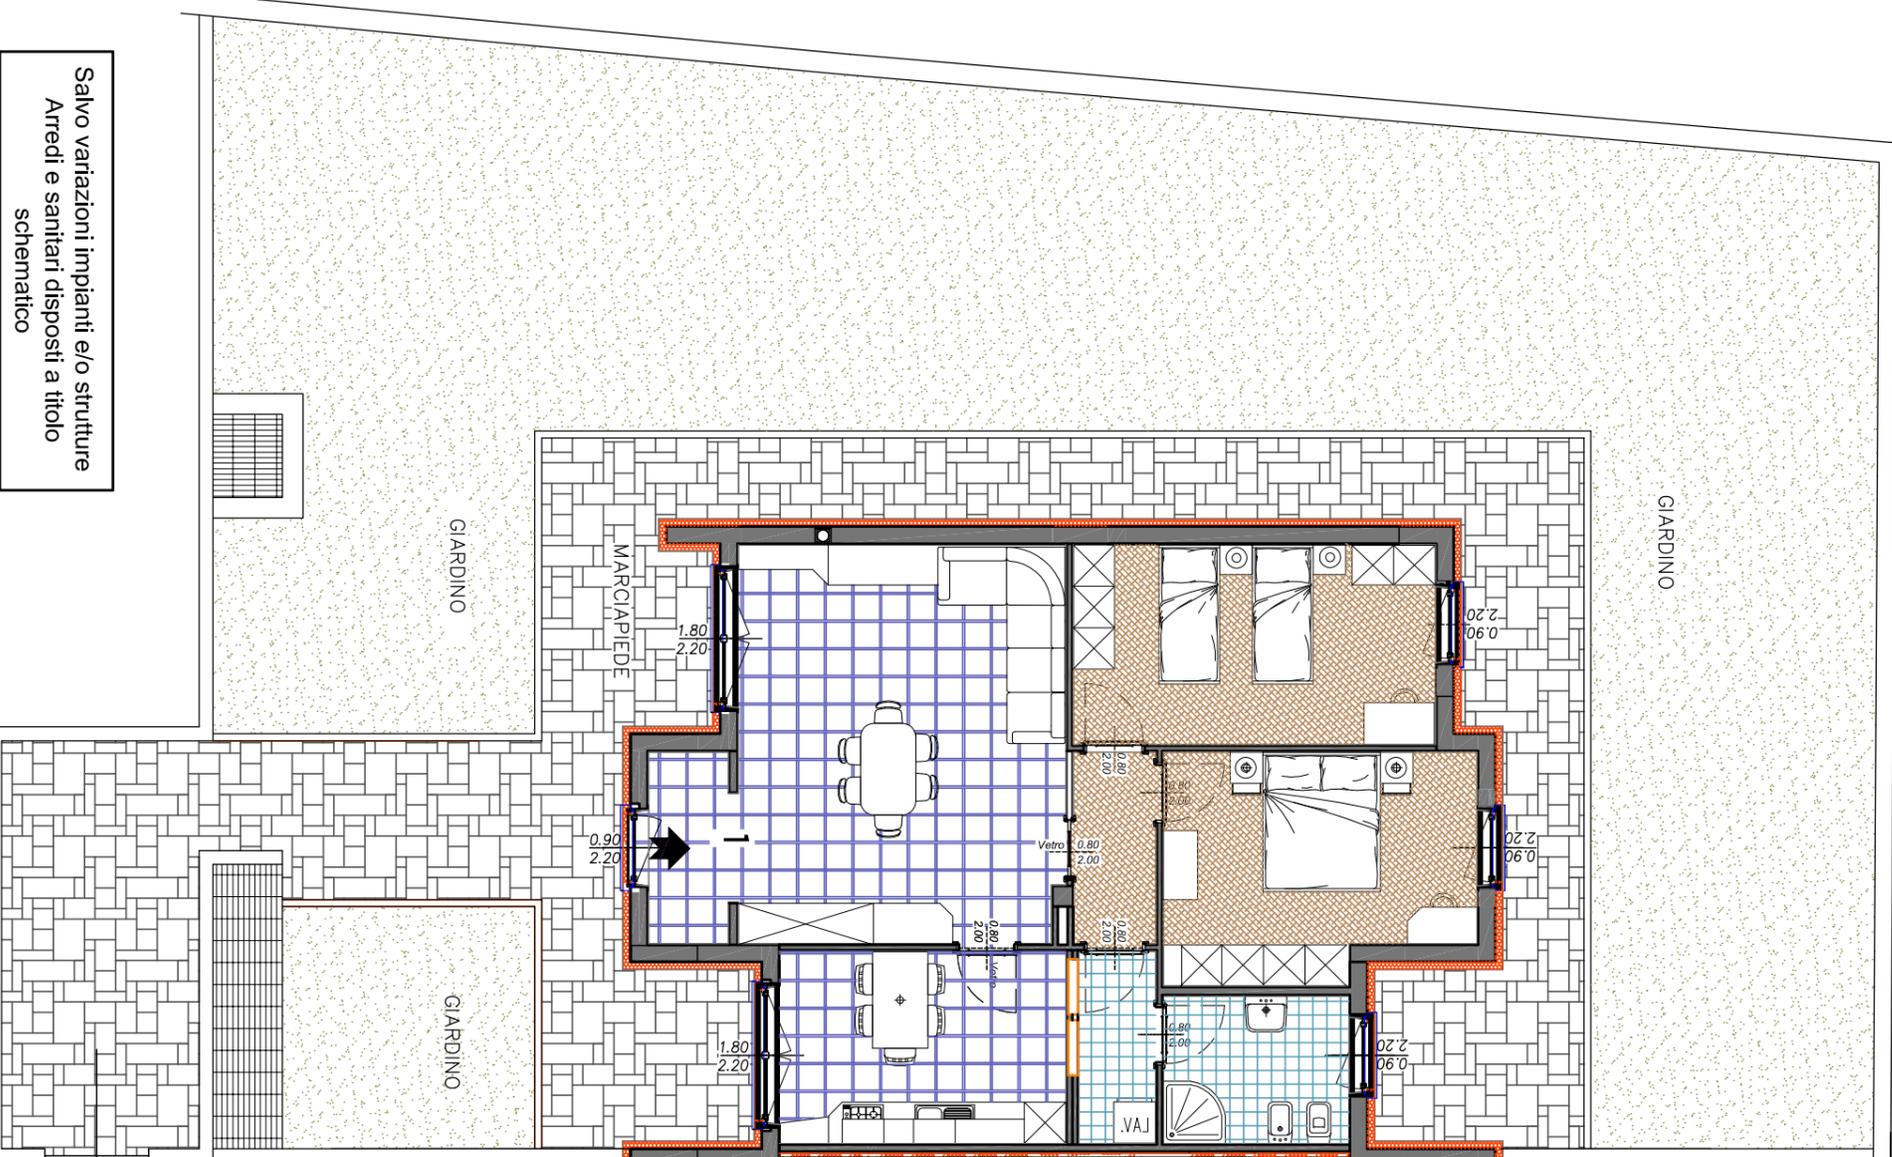

Salvo variazioni impianti e/o strutture
 Arredi e sanitari disposti a titolo
 schematico