


Residenza "Al Castello" Calliano

Blocco C3 APPARTAMENTO 6- C3

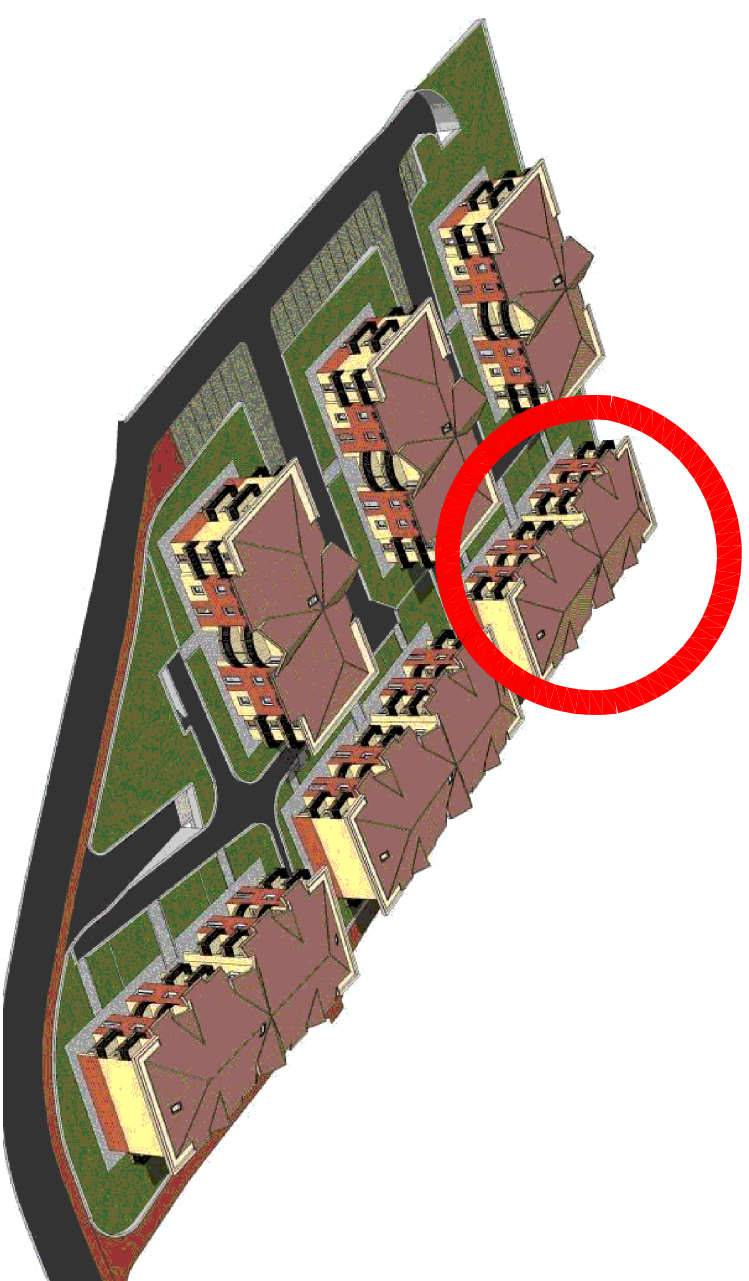


C O S M O



COSTRUZIONI S.P.A.
 via Gorizia 76-38100 Trento
 0461 932330 e-mail: info@cosmocostruzioni.it

UNITA' ABITATIVA	PIANO	DESTINAZIONE	PAVIMENTO	SUP. mq	SUP. LL. mq	OFF. LL. mq	H. mt	NOTE	
6	PIANO PRIMO	CUCINA - SOGG.	ceramica	34,25	6,40	0,18	2,60	-	
		STANZA a	Legno	14,60	2,84	0,19	2,60	-	
		STANZA b	Legno	14,10	1,98	0,14	2,60	-	
		DISBRIGO	Legno	5,25	-	-	2,60	-	
		BAGNO	ceramico	6,48	1,98	0,20	2,60	Ventilazione forzata 15 mc/ano	
SUP. NETTA TOTALE				74,68	SUP. LORDA TOTALE				
BALCONE C				ceramico	4,15	-			
BALCONE D				ceramico	5,05	-			
BALCONE E				ceramico	4,90	-			
				14,10					

PIANTA INTERRATO CANTINA

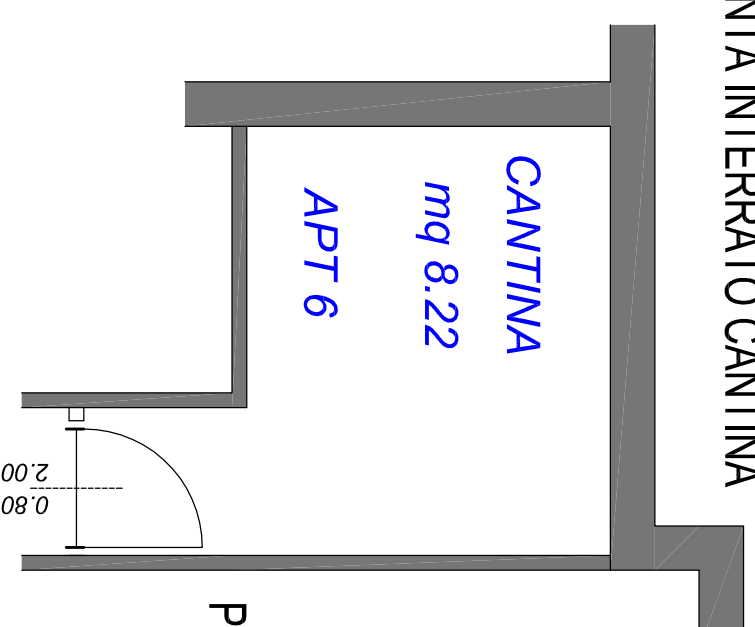

PIANTA PIANO PRIMO

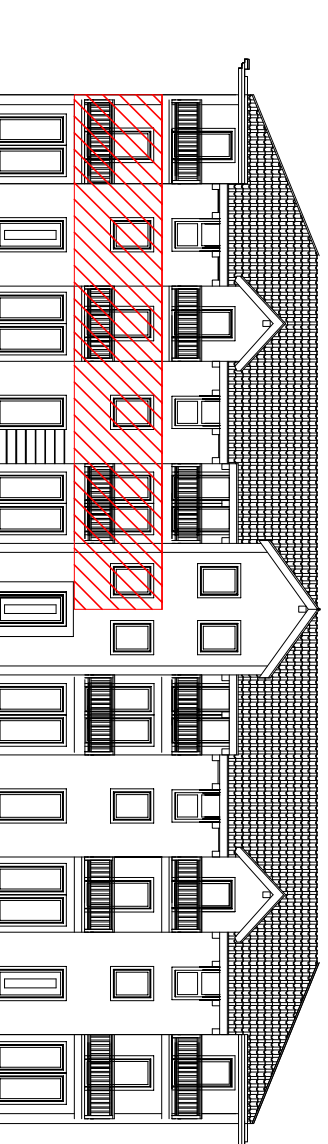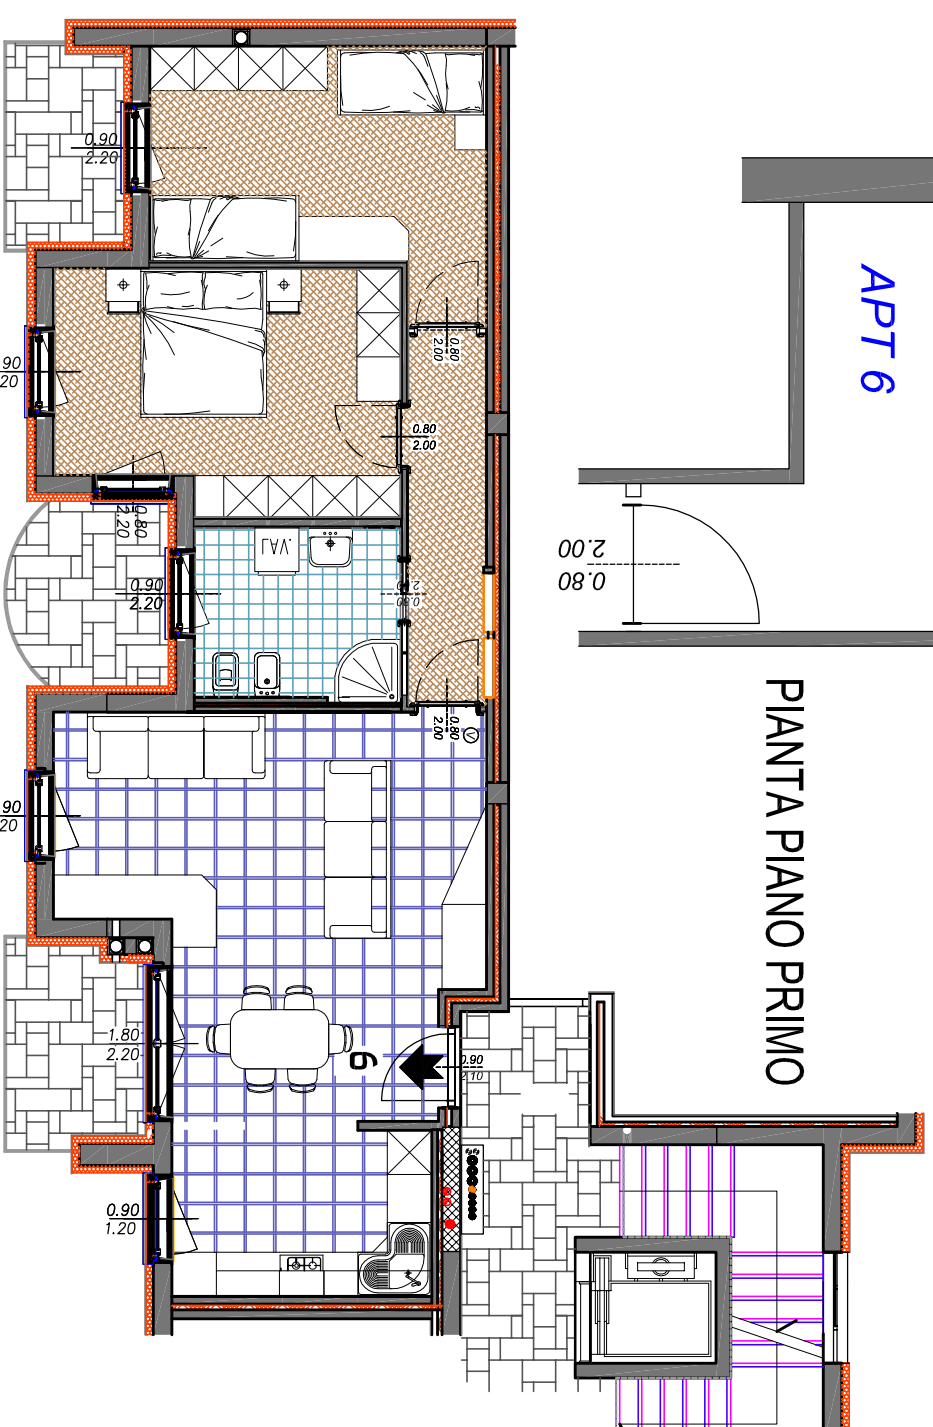

Salvo variazioni impianti e/o strutture
 Arredi e sanitari disposti a titolo
 schematico