


# Residenza "Al Castello" Calliano


## Blocco C3 APPARTAMENTO 7 - C3

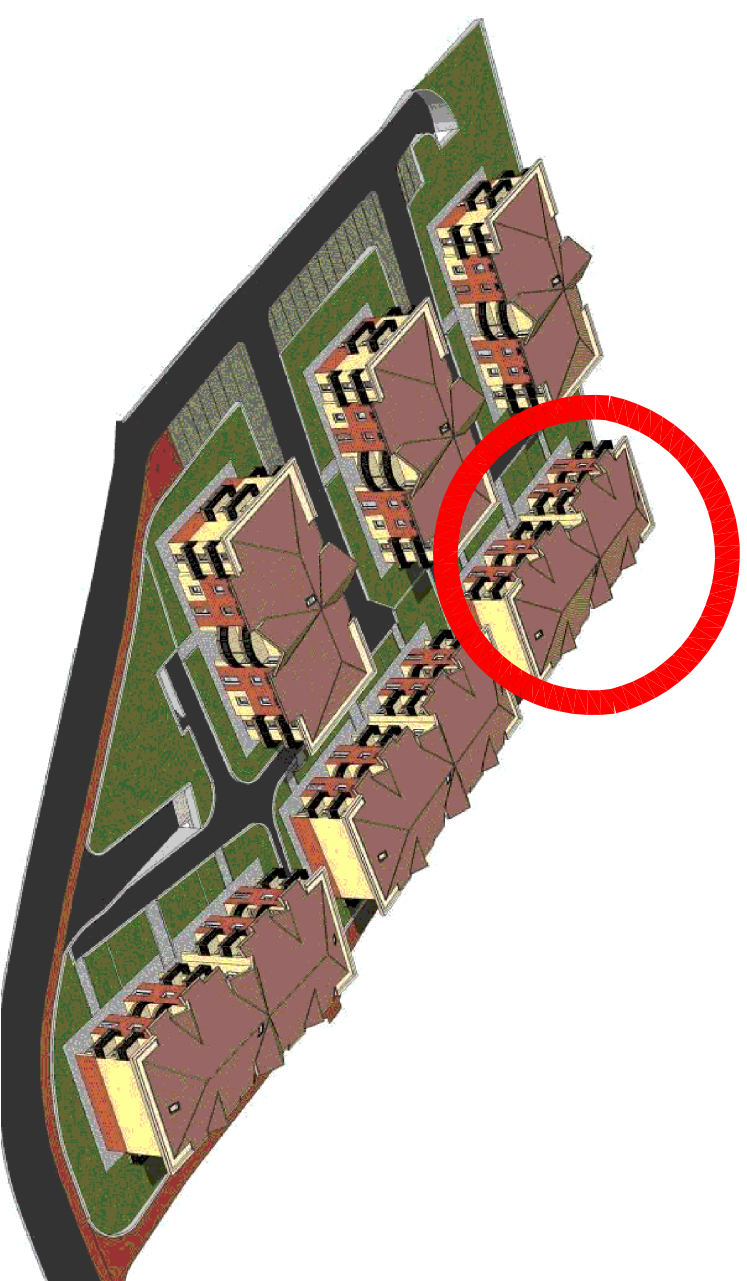


**C O S M O**

**COSTRUZIONI S.P.A.**  
 via Gorizia 76-38100 Trento  
 0461 932330 e-mail: [info@cosmocostruzioni.it](mailto:info@cosmocostruzioni.it)


UNITA' ABITATIVA	PIANO	DESTINAZIONE	PAVIMENTO	SUP. mq	SUP. LL. mq	OFF. LL. mq	H. m	NOTE
7	PIANO PRIMO	CUCINA - SOGG.	ceramica	34,25	6,40	0,18	2,60	-
		STANZA a	Legno	14,60	2,84	0,19	2,60	-
		STANZA b	Legno	14,10	1,98	0,14	2,60	-
		DISBRIGO	Legno	5,25	-	-	2,60	-
		BAGNO	ceramica	6,48	1,98	0,20	2,60	Ventilazione forzata 15 mc./ora
		SUP. NETTA TOTALE		74,68				
BALCONE F	ceramica	4,90	-	-	-	-		
BALCONE G	ceramica	5,05	-	-	-	-		
BALCONE H	ceramica	4,15	-	-	-	-		
SUP. BALCONI TOTALE		14,10						
		SUP. LORDA TOTALE		92,50				

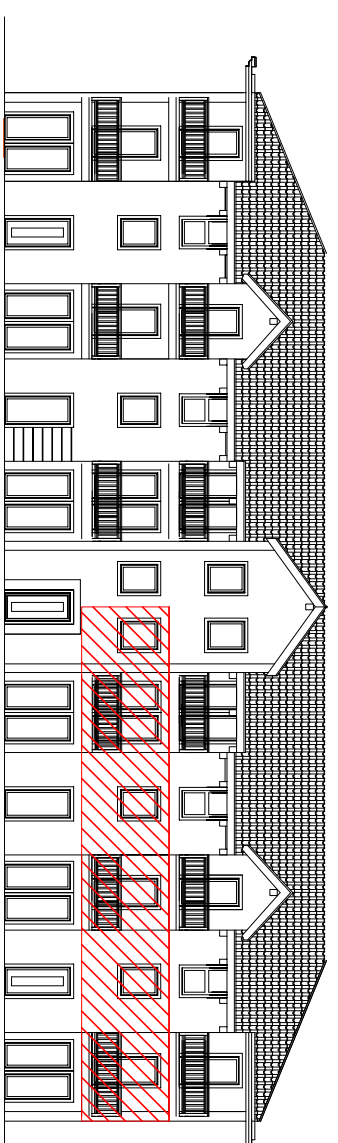

PIANTA PIANO PRIMO

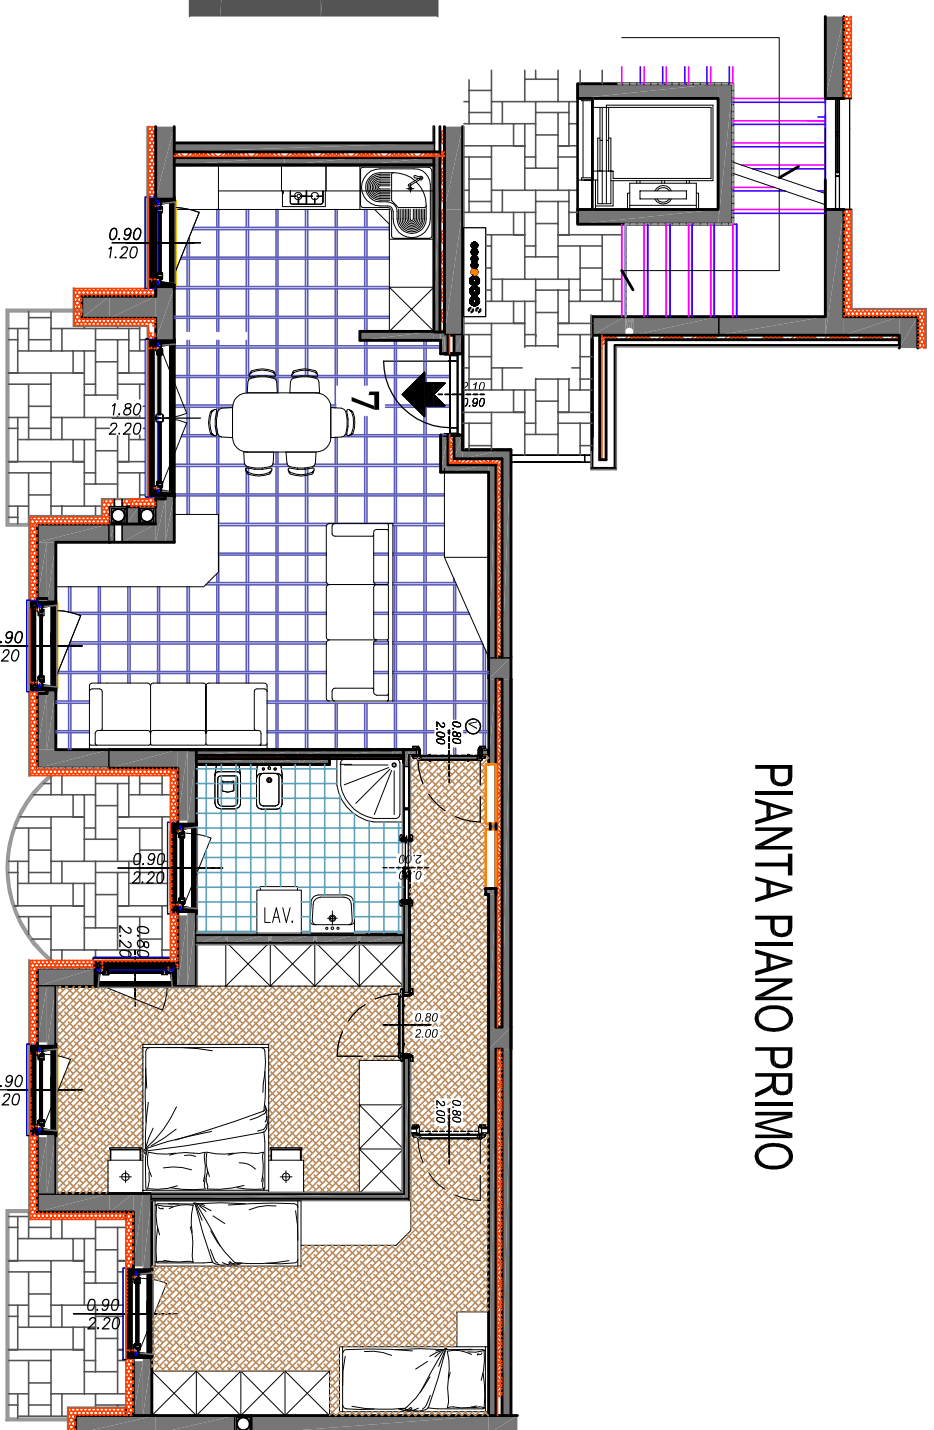

PIANTA INTERRATO CANTINA

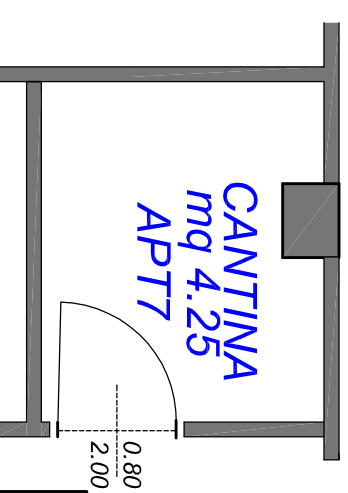

**CANTINA**  
 mq 4.25  
 APT7

Salvo variazioni impianti e/o strutture  
 Arredi e sanitari disposti a titolo  
 schematico