


# Residenza "Al Castello" Calliano

## Blocco D-C2 INTERRATO-GARAGE

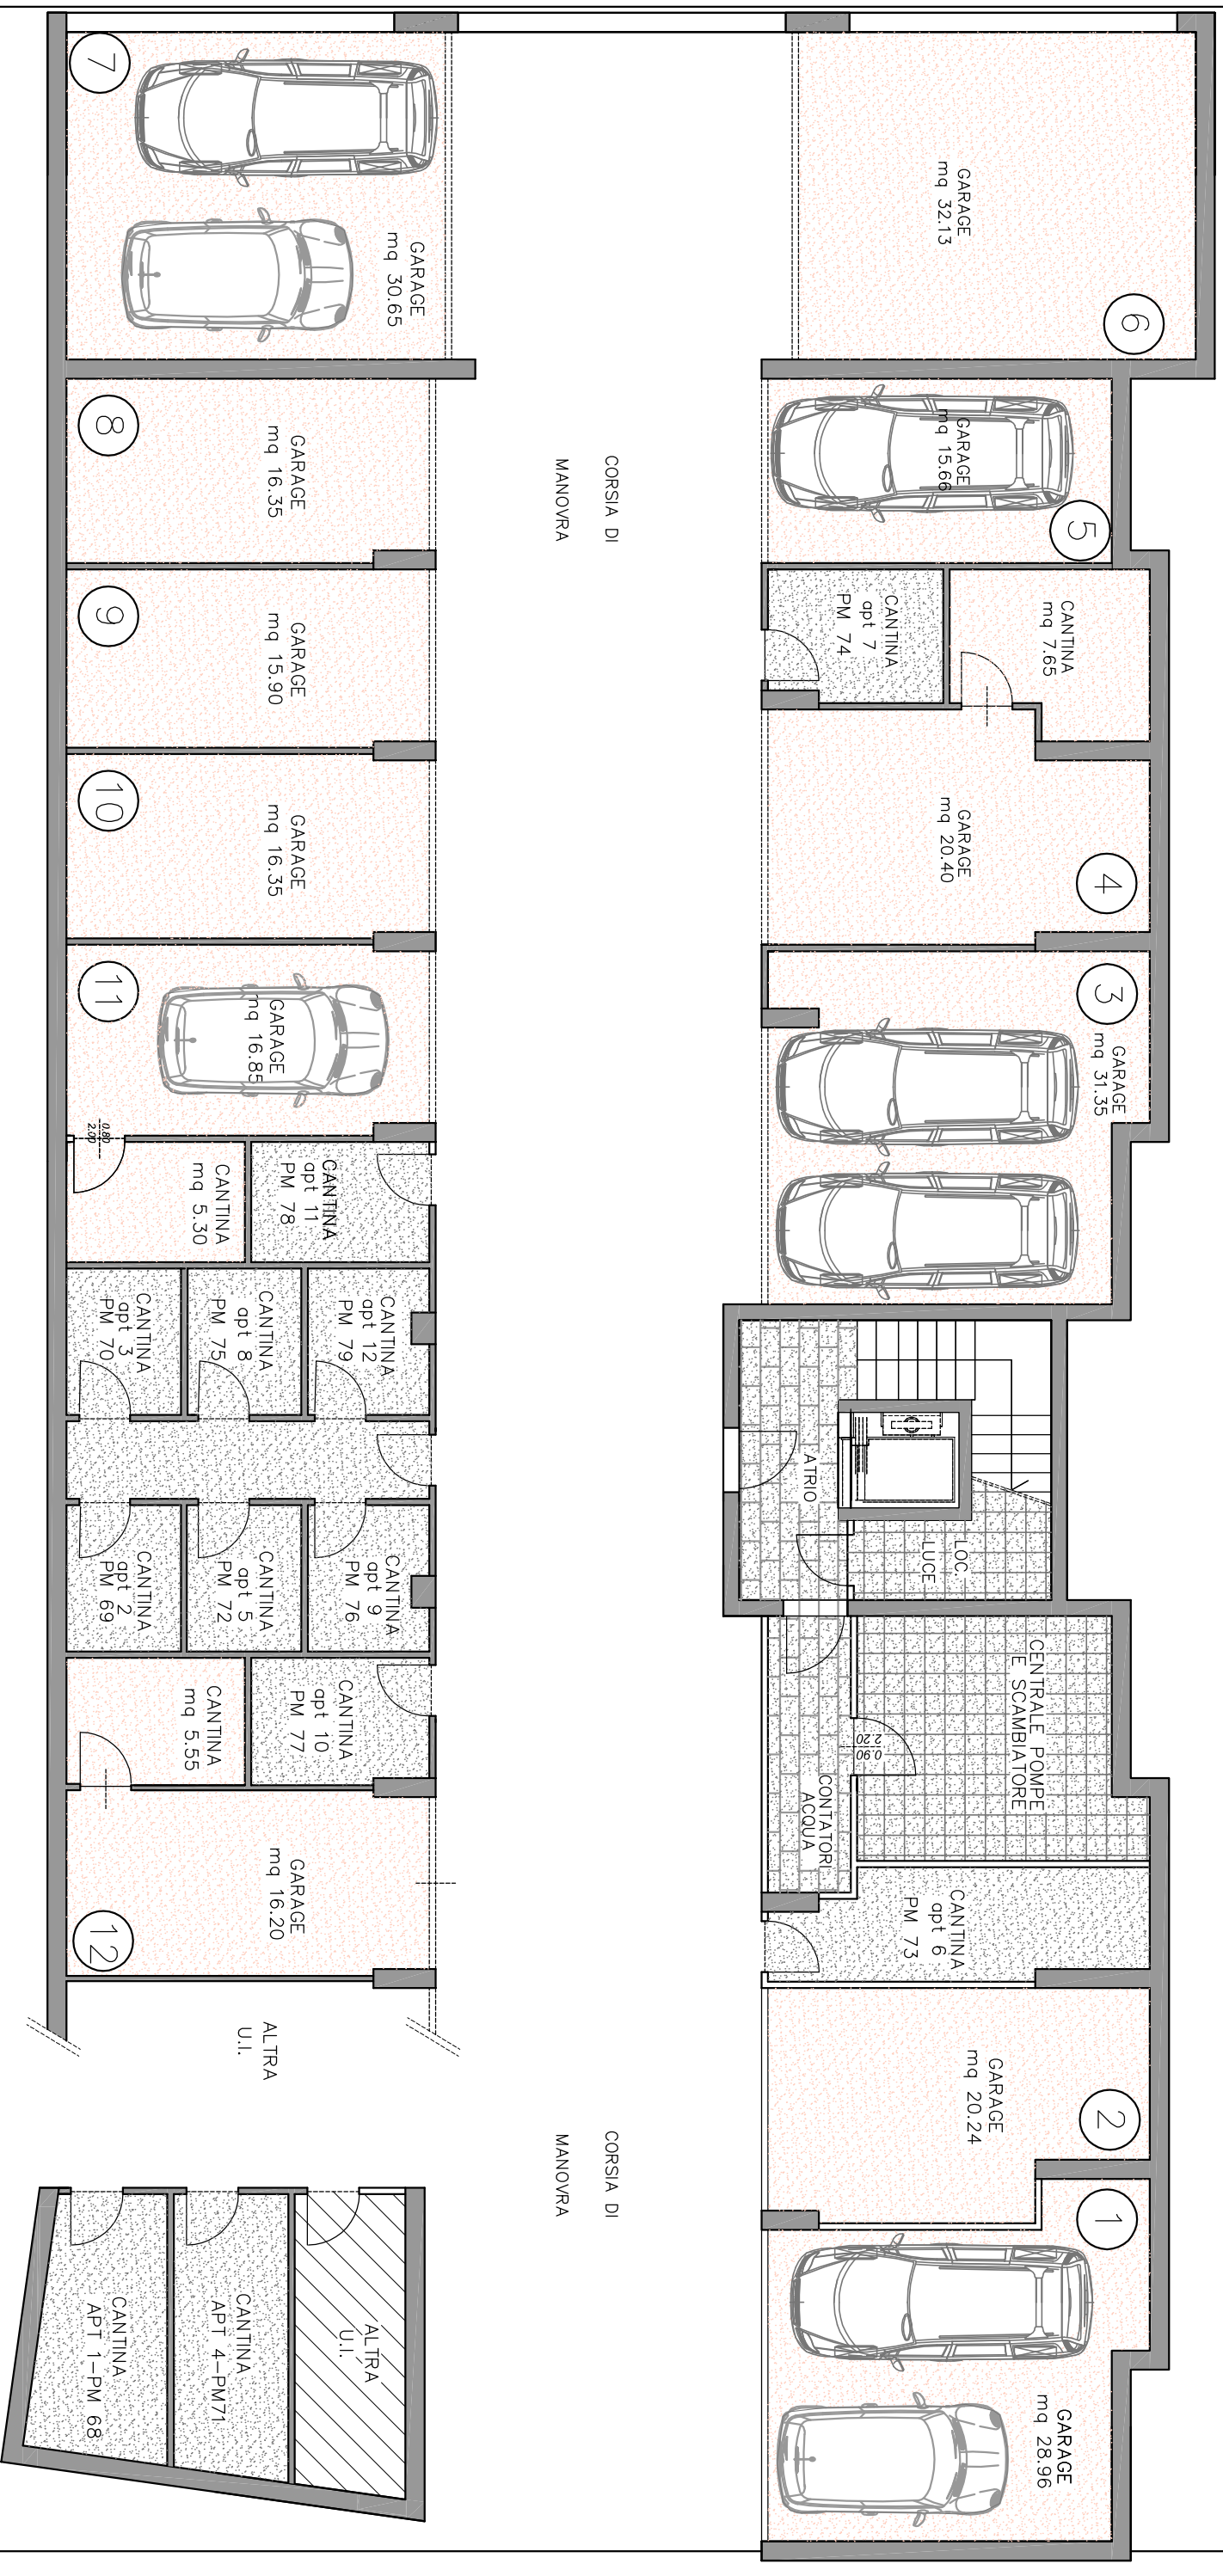

COSMO

COSTRUZIONI S.P.A.  
 via Gorizia 76-38100 Trento  
 0461 932330 e-mail: [info@cosmocostruzioni.it](mailto:info@cosmocostruzioni.it)