


# Residenza "Al Castello" Calliano

## Blocco C3 APPARTAMENTO 4 - C3

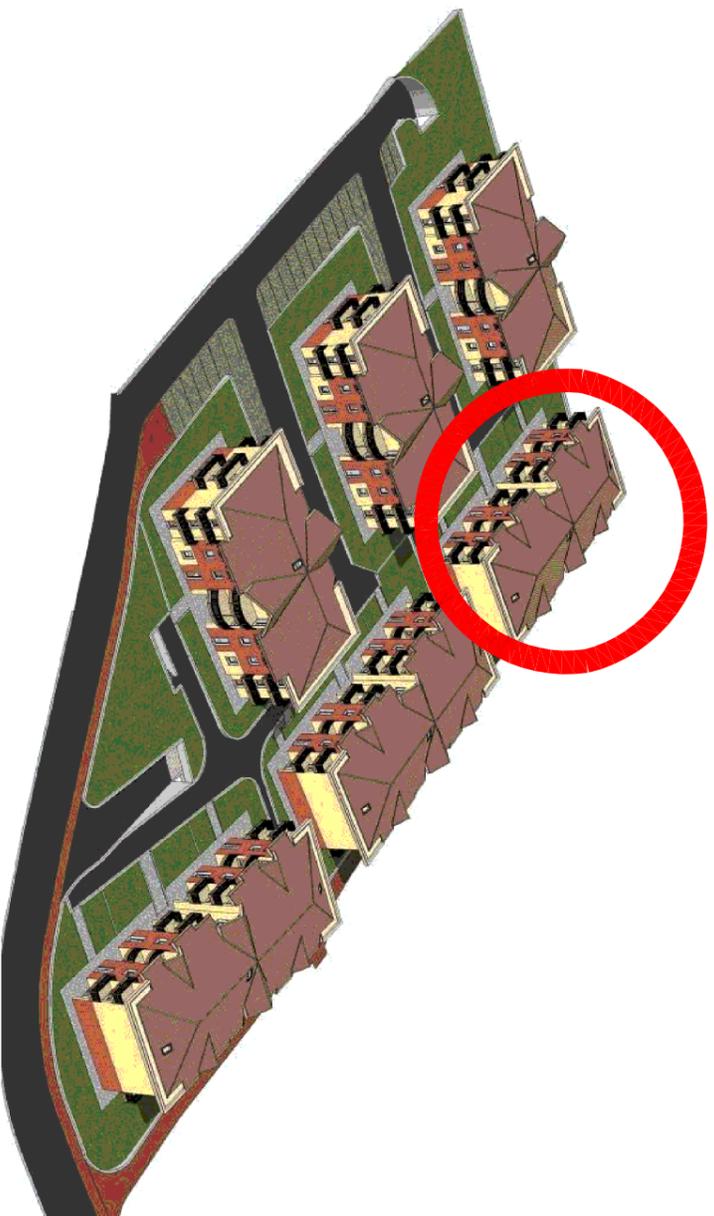


**COSMO**


**COSTRUZIONI S.P.A.**  
 via Gorizia 76-38100 Trento  
 0461 932330 e-mail: [info@cosmocostruzioni.it](mailto:info@cosmocostruzioni.it)

UNITA' ABITATIVA	PIANO	DESTINAZIONE	PAVIMENTO	SP. mq	SP. IL. mq	DEF. m	IL. m	NOTE		
4	PIANO TERRA	INGRESSO	ceramica	3,20	-	-	2,60	-		
		SOGGIORNO	ceramica	27,10	3,52	0,13	2,60	-		
		CUCINA	ceramica	11,51	3,52	0,30	2,60	-		
		STANZA a	Legno	15,12	1,98	0,13	2,60	-		
		STANZA b	Legno	14,20	1,98	0,14	2,60	-		
		DISBRICO	Legno	3,30	-	-	2,60	-		
		ANTI	ceramica	3,10	-	-	2,60	-		
		BAGNO	ceramica	5,75	1,98	0,33	2,60	-		
		SUP. NETTA TOTALE			84,81				SUP. LORDA TOTALE	102,55
		MARCIAPIEDE			ceramica	65,00	-	-	-	
GIARDINO			prato	179,70	-	-	-			

### PIANTA INTERRATO CANTINA

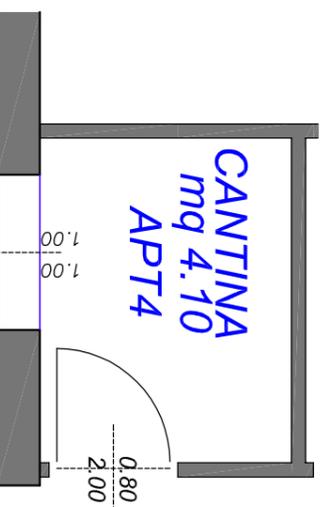

### PIANTA PIANO TERRA

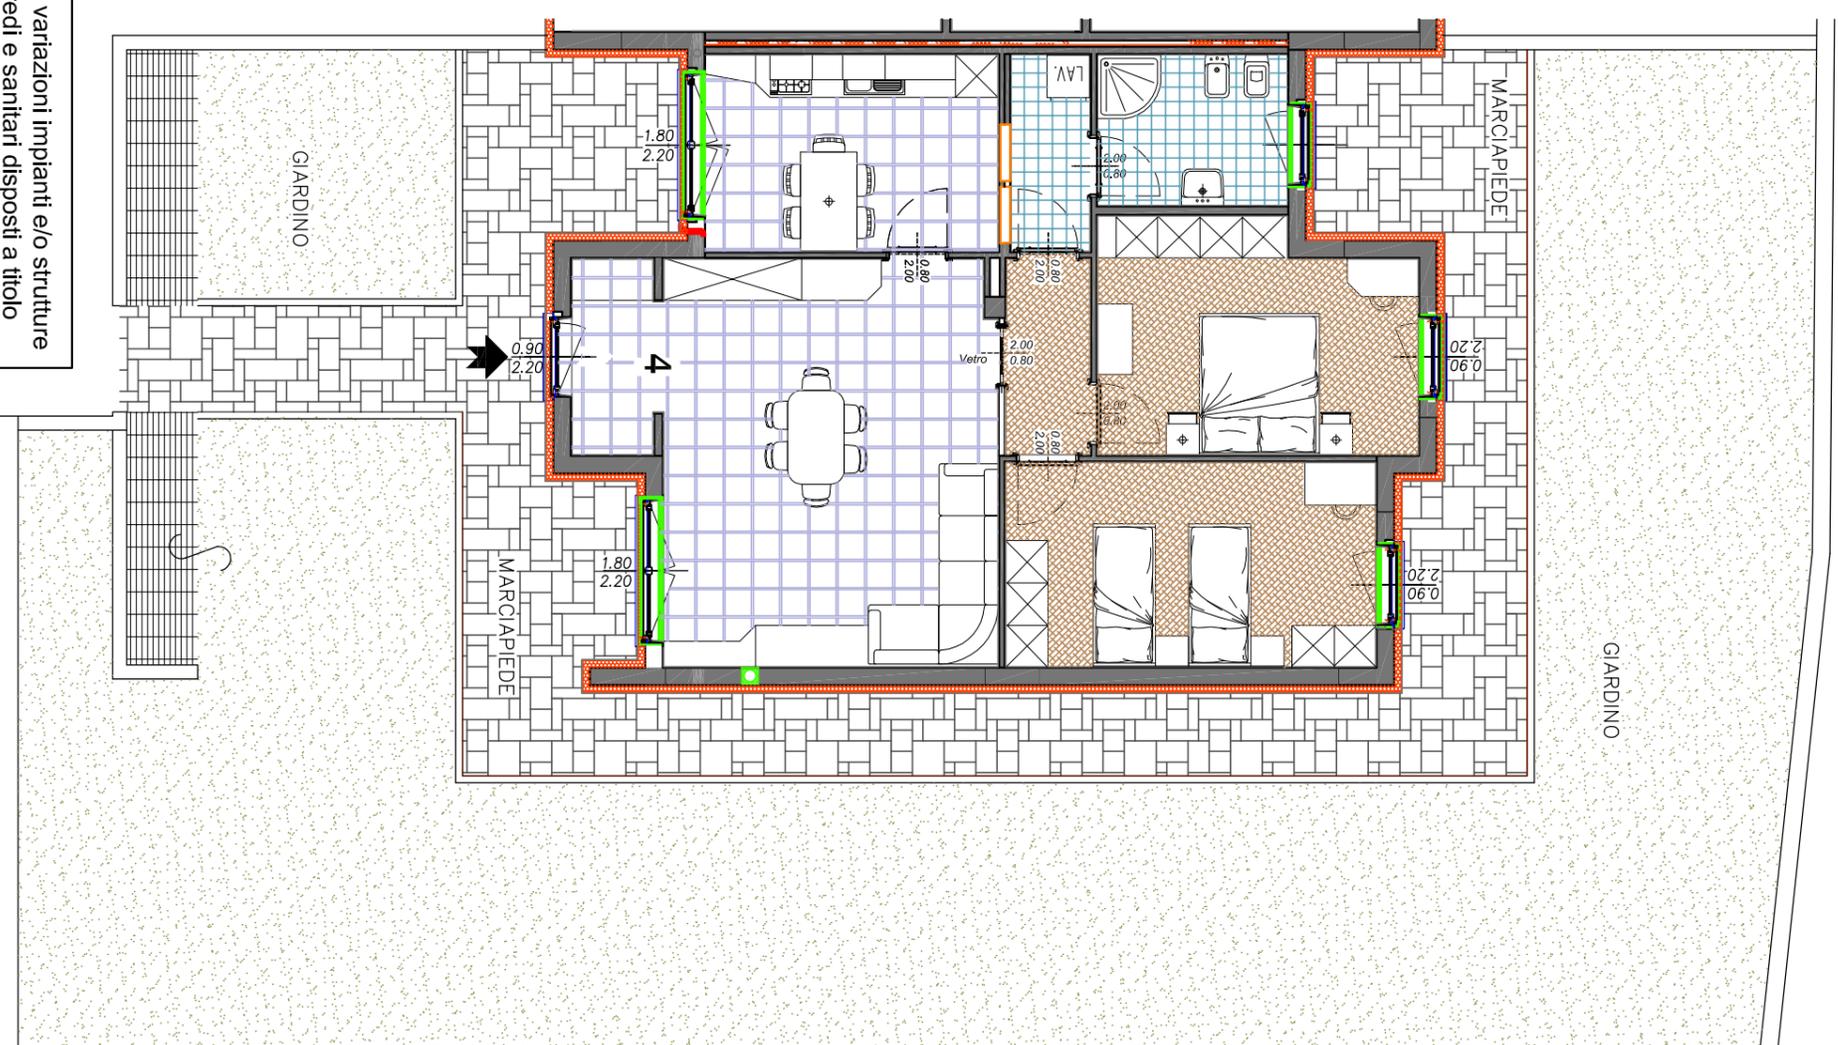

Salvo variazioni impianti e/o strutture  
 Arredi e sanitari disposti a titolo  
 schematico