



Residenza "Al Castello" Calliano

Blocco C3 APPARTAMENTO 5- C3

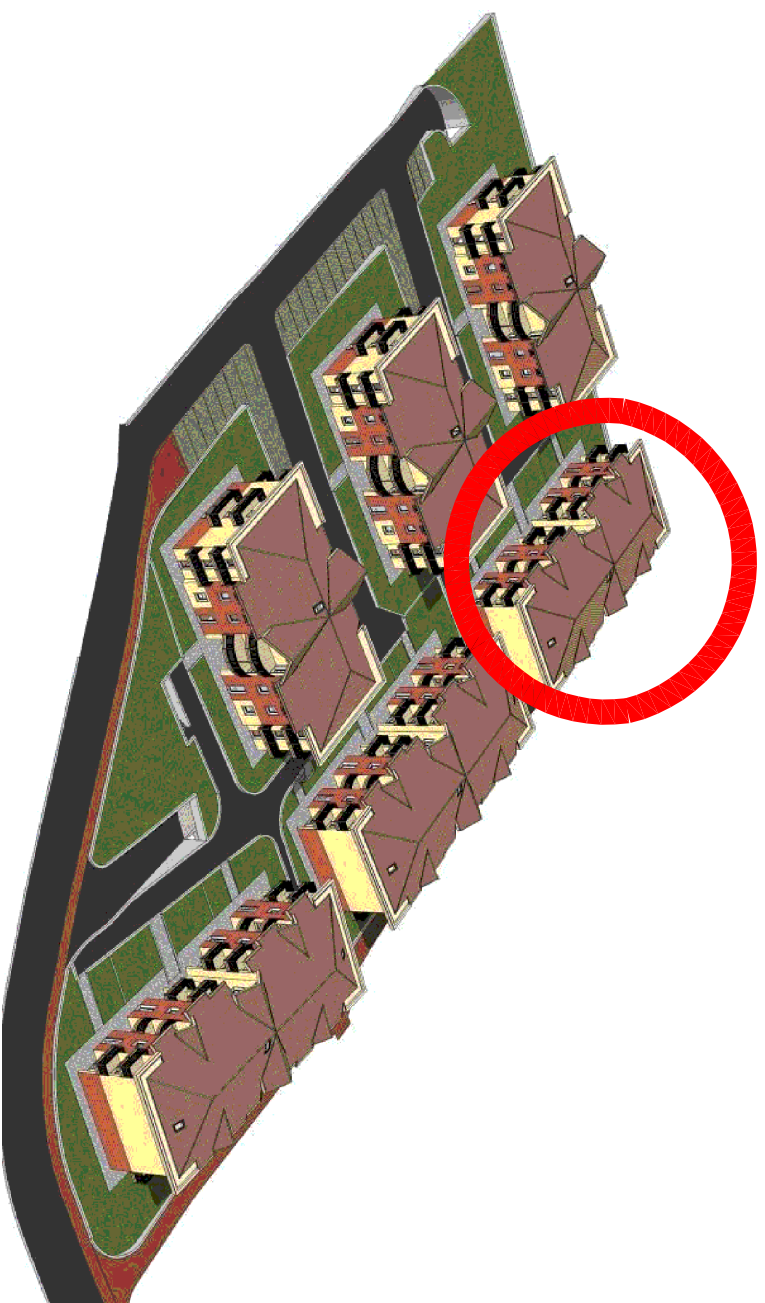

PIANTA PIANO PRIMO

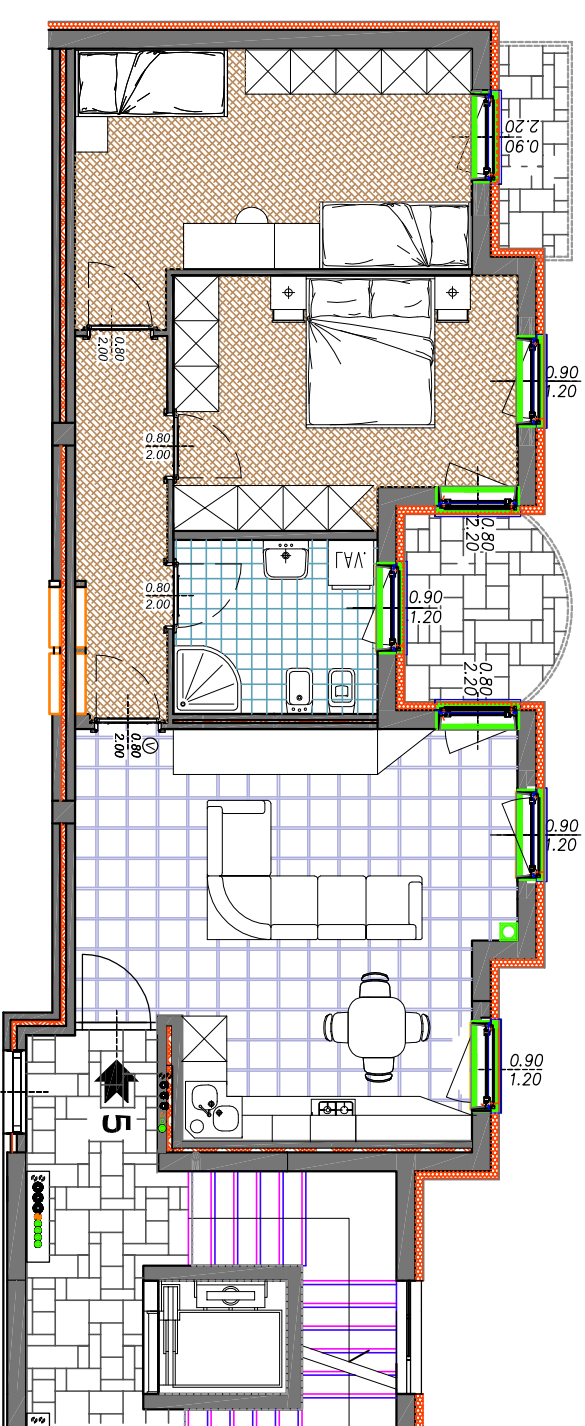

C O S M O

COSTRUZIONI S.P.A.
 via Gorizia 76-38100 Trento
 0461 932330 e-mail: info@cosmocostruzioni.it

UNITA' ABBITATIVA	PIANO	DESTINAZIONE	PAVIMENTO	SUP. mq	SUP. LL. mq	DEF. LL. m	NOTE
5	PIANO PRIMO	CUCINA - SOGG.	ceramico	27,90	4,41	0,14	2,60
		DISBRIGO	Legno	6,20	-	-	2,60
		STANZA a	Legno	14,30	3,06	0,20	2,60
		STANZA b	Legno	16,20	1,98	0,12	2,60
		BAGNO	ceramico	6,20	1,08	0,18	2,60
SUP. NETTA TOTALE				70,80			
BALCONE A		ceramico		4,90	-	-	-
BALCONE A		ceramico		2,50	-	-	-
SUP. LORDA TOTALE							85,10

PIANTA INTERRATO CANTINA

