



Residenza "Al Castello" Calliano

Blocco C3 APPARTAMENTO 6- C3

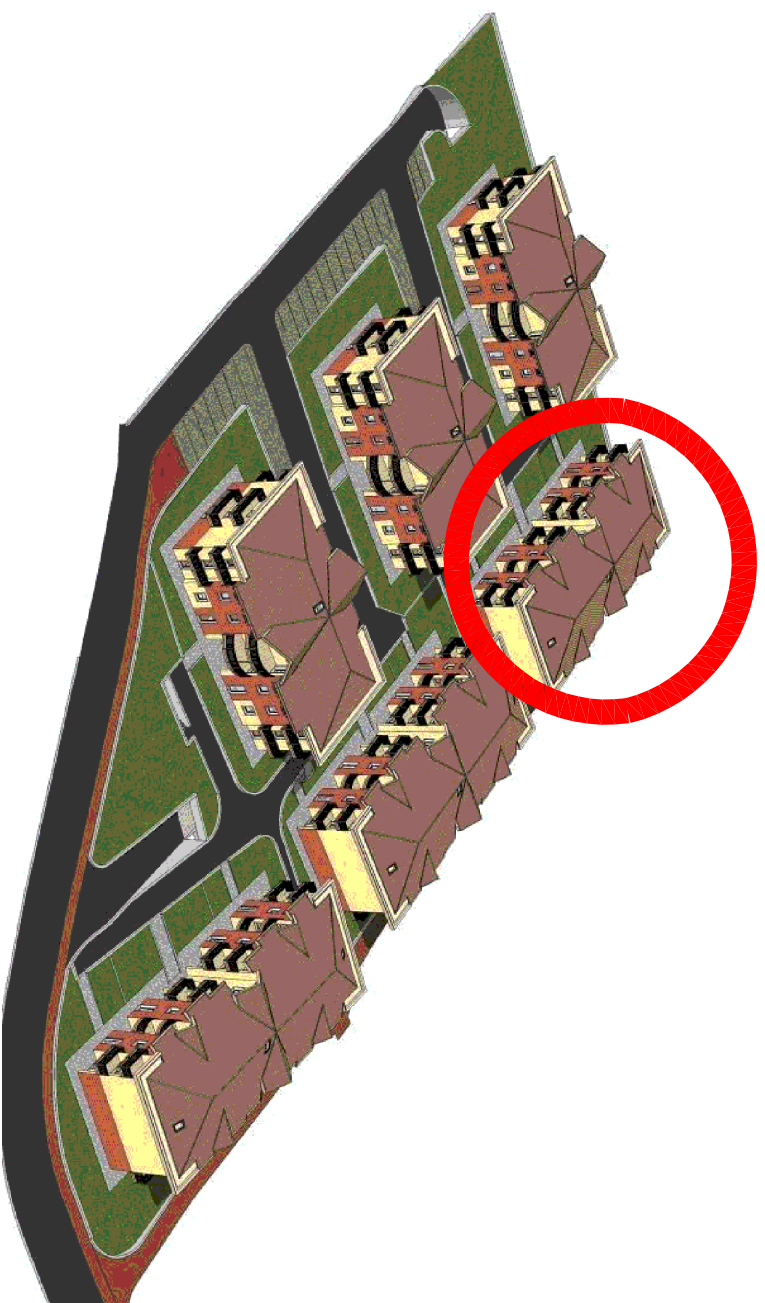

PIANTA PIANO PRIMO

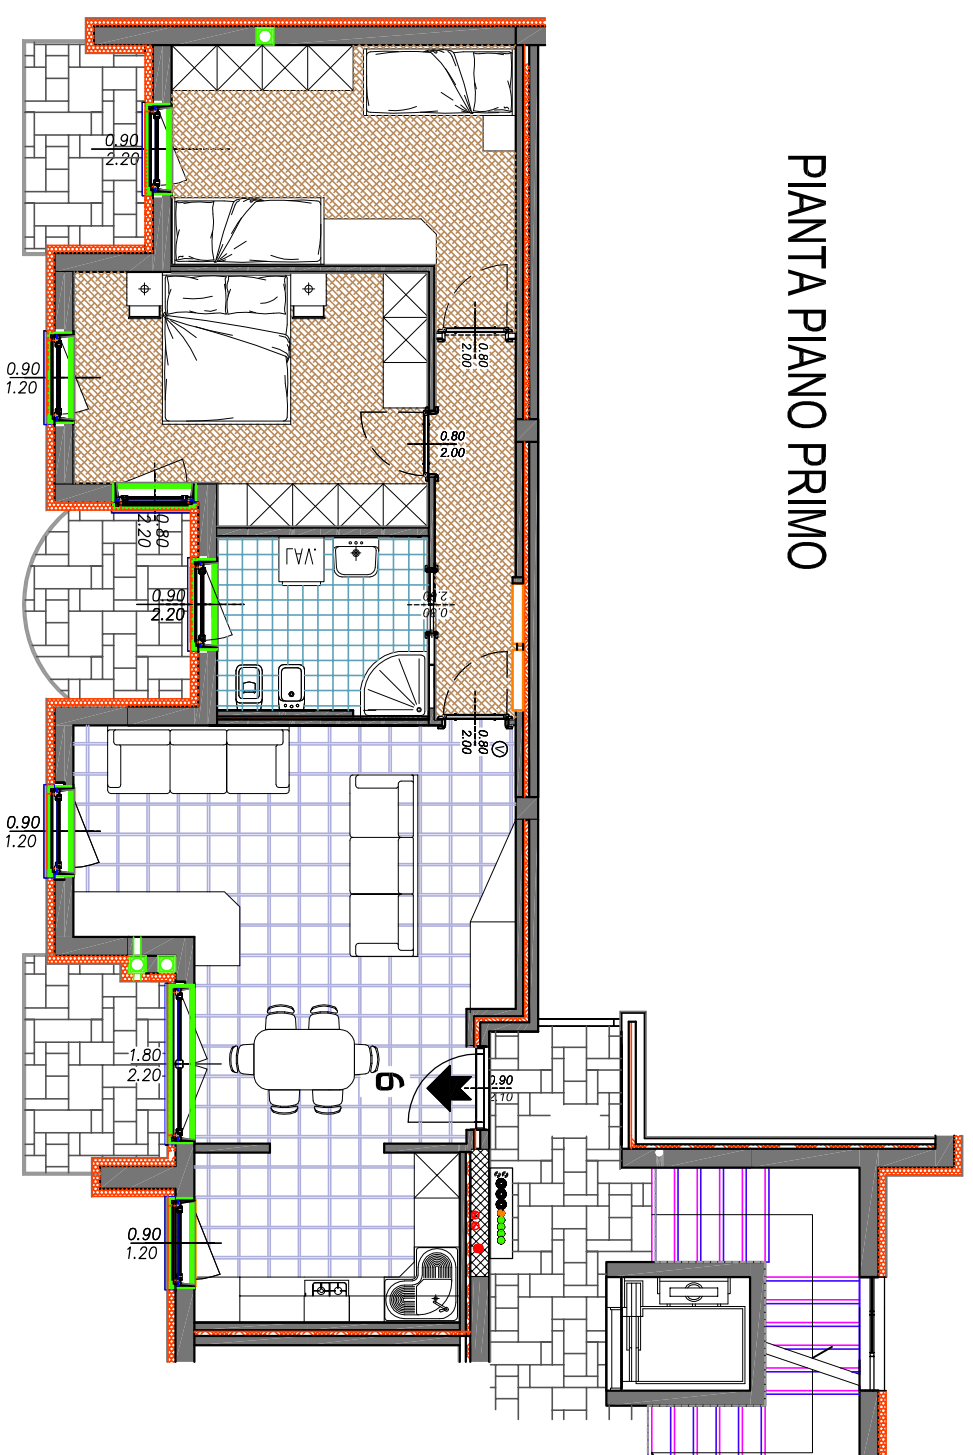

COSMO

COSTRUZIONI S.P.A.
 via Gorizia 76-38100 Trento
 0461 932330 e-mail: info@cosmoconstruzioni.it

UNITA' ABITATIVA	PIANO	DESTINAZIONE	PAVIMENTO	SP. mq	SP. LL. mq	DEE. LL. m	NOTE
6	PIANO PRIMO	CUCINA - SOGG.	ceramica	34,25	6,40	0,18	2,60
		STANZA a	Legno	14,60	2,84	0,19	2,60
		STANZA b	Legno	14,10	1,98	0,14	2,60
		DISBRIGO	Legno	5,25	-	-	2,60
		BAGNO	ceramica	6,48	1,98	0,20	2,60
				Verifica finale 15 mc/foe			
SUP. NETTA TOTALE				74,68			
BALCONE C		ceramica		4,15	-	-	-
BALCONE D		ceramica		5,05	-	-	-
BALCONE E		ceramica		4,90	-	-	-
BALCONE E		ceramica		14,10	-	-	-
SUP. LORDA TOTALE							92,50

PIANTA INTERRATO CANTINA

