




App.to 4 Piano Terra corpo A

Pianta arredata

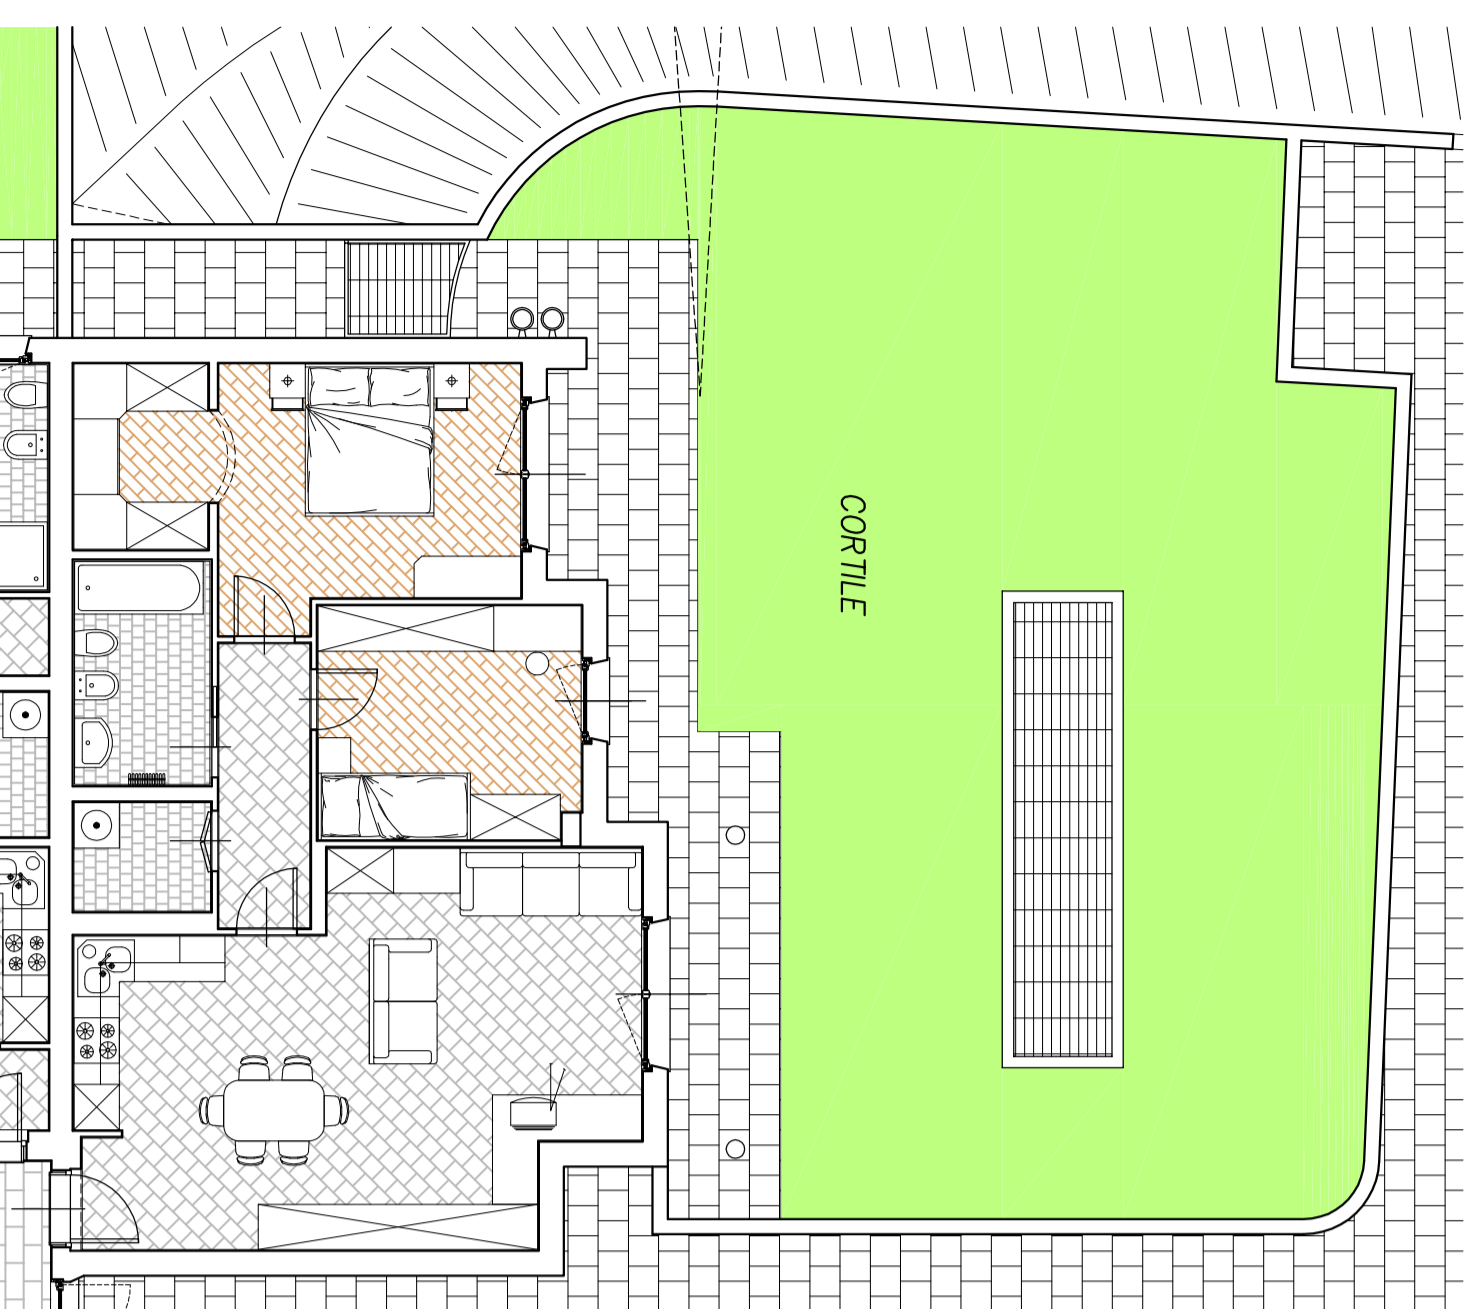

Cantina piano interrato

Superfici calpestabili

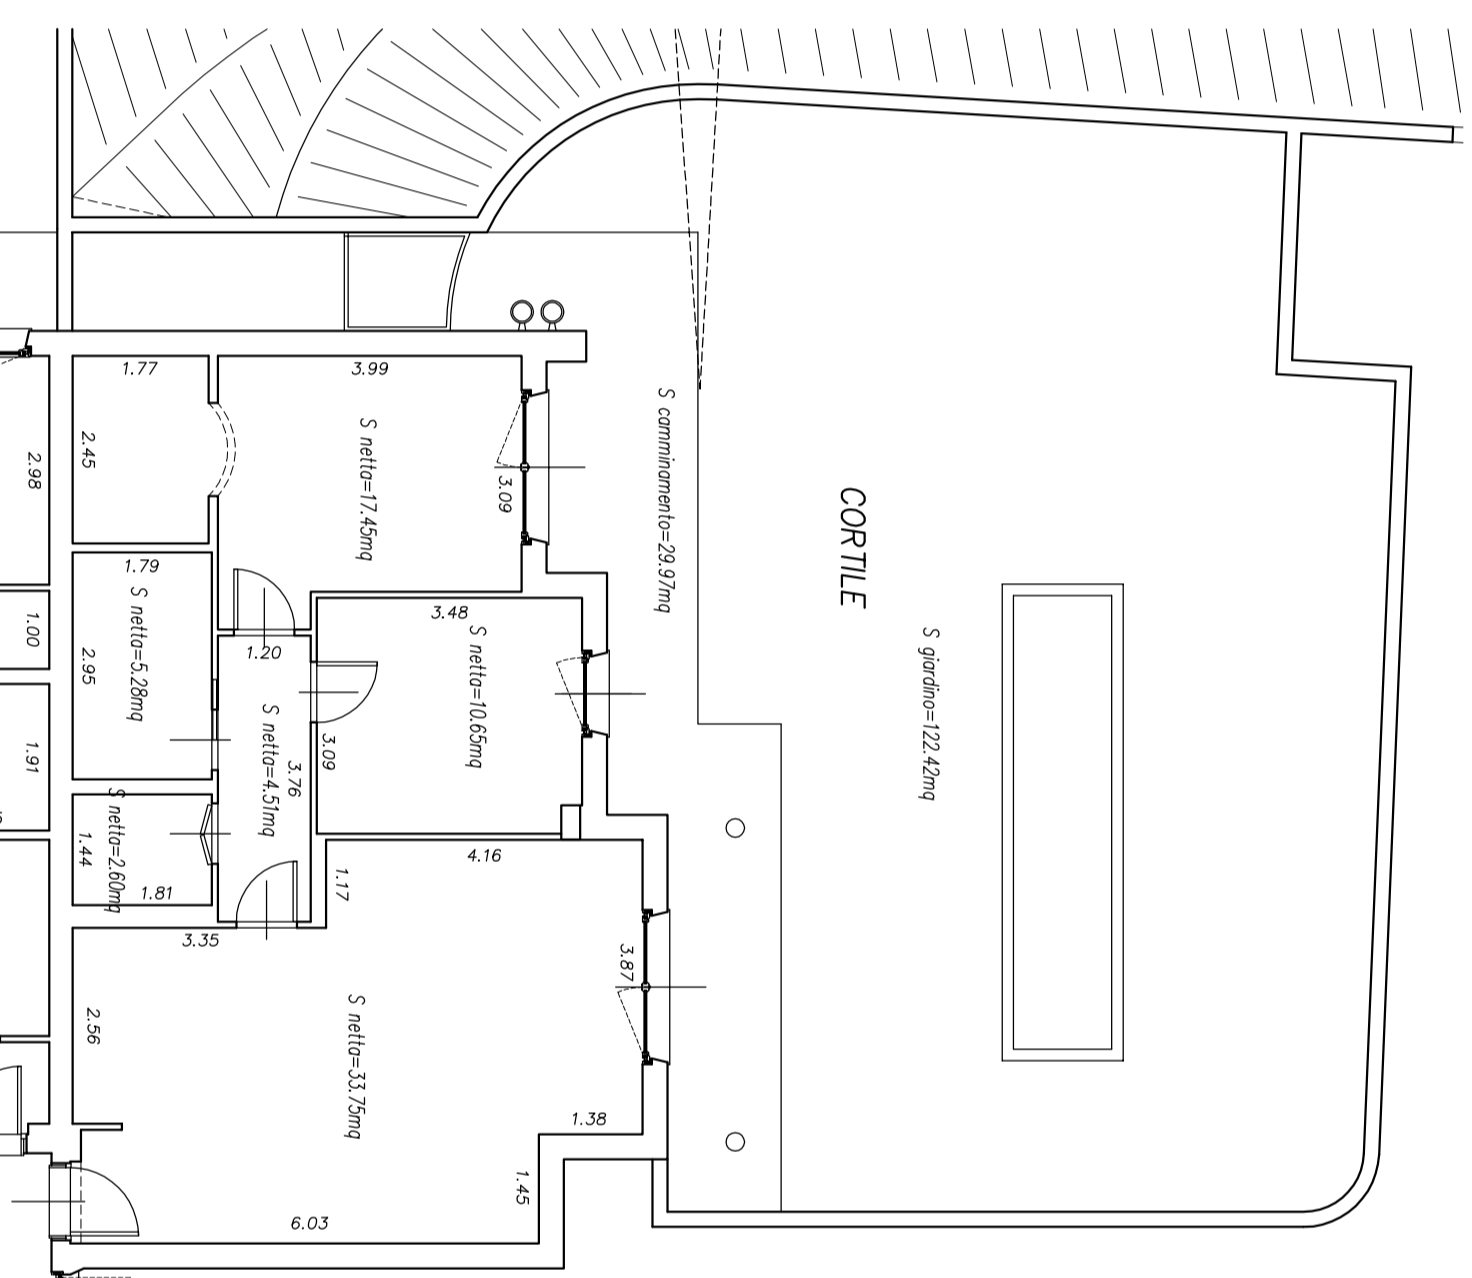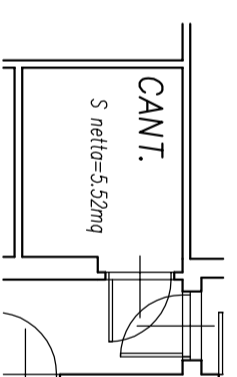

Le misure sono da ritenersi indicative. Possono variare in fase di realizzazione di tramezze, colonne di scarico e ventilazione, impianti tecnologici e altre motivazioni di carattere tecnico.

RESIDENZA TRE CASTAGNI Pergine - Via Marconi


certificata CasaClima "A"

App.to 4 - Piano Terra

30 agosto 2010



SCALA 1:100

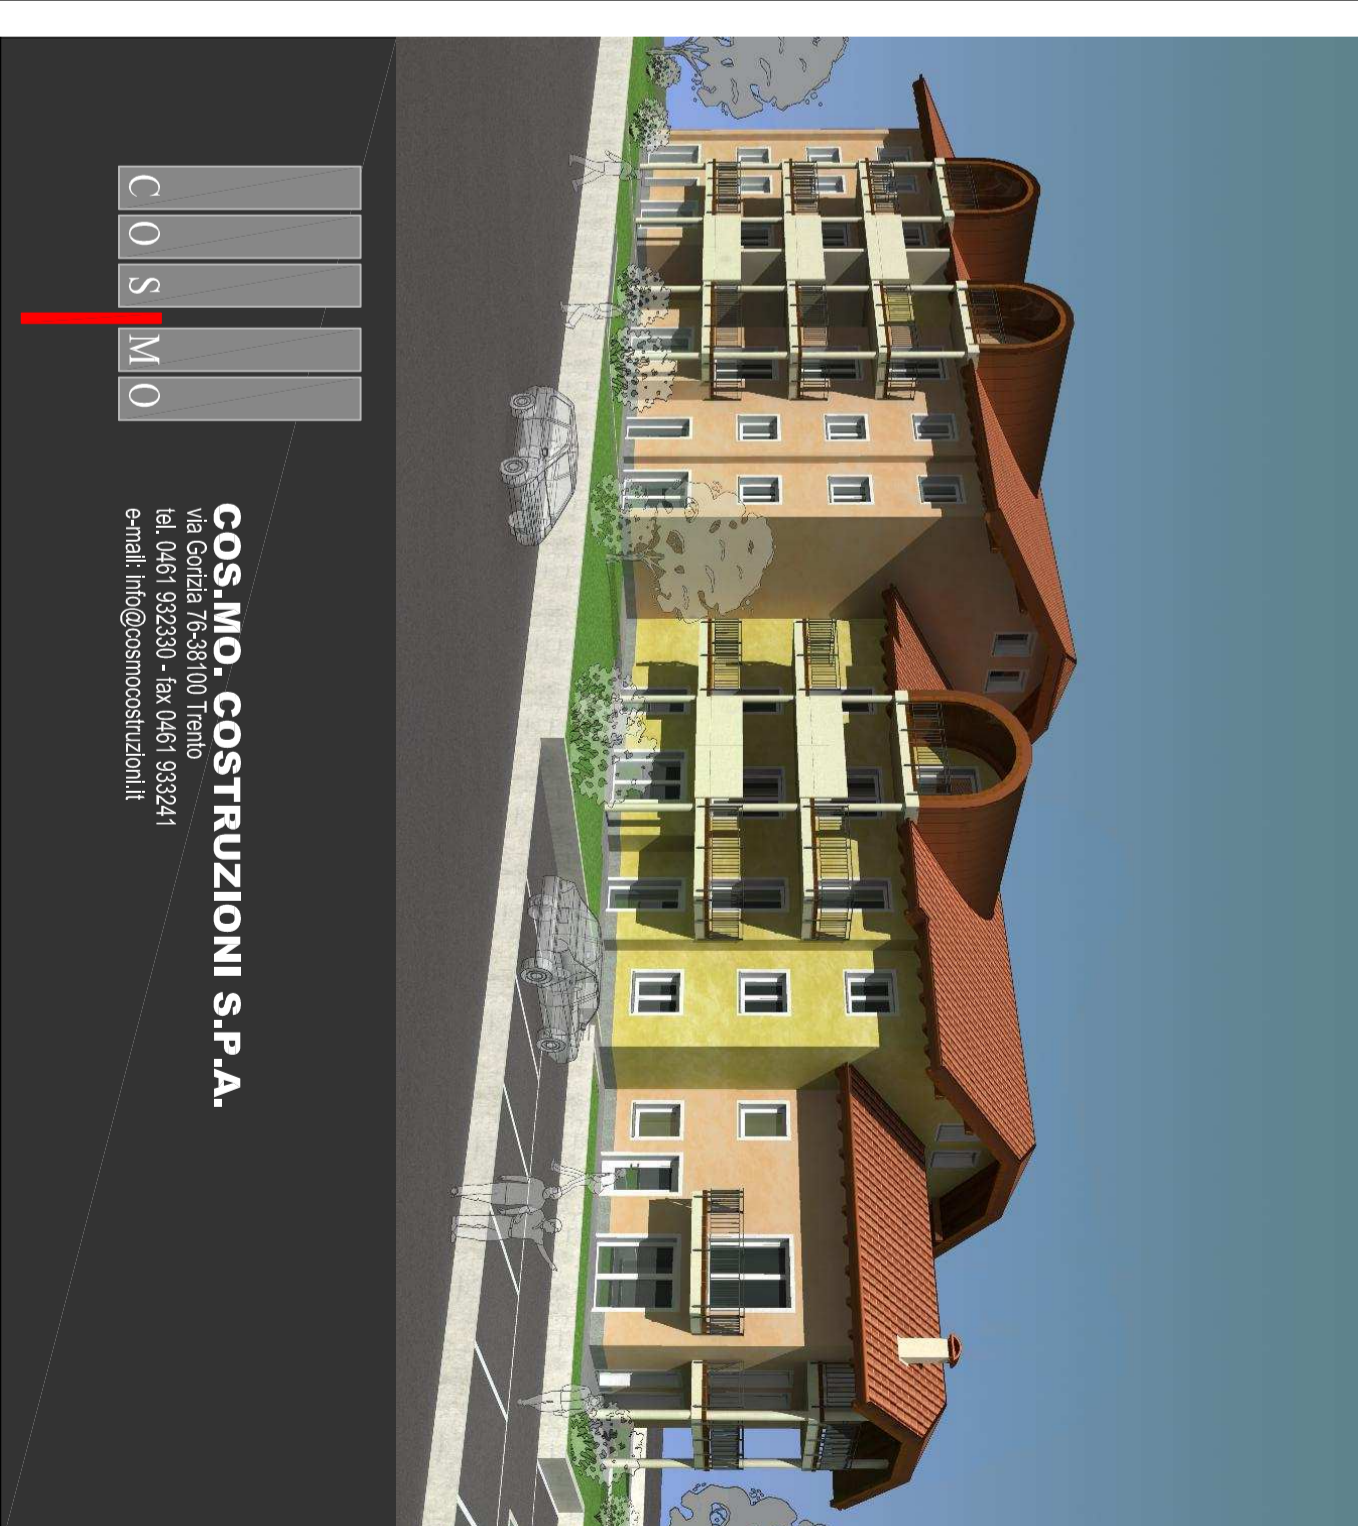

COSMO

COS.MO. COSTRUZIONI S.P.A.

Via Garzola 76-36100 Trento
tel. 0461 932330 - fax 0461 933241
e-mail: info@cosmocostruzioni.it

visita il nostro sito

www.cosmocostruzioni.it