



App.to 19 Piano Terra corpo B

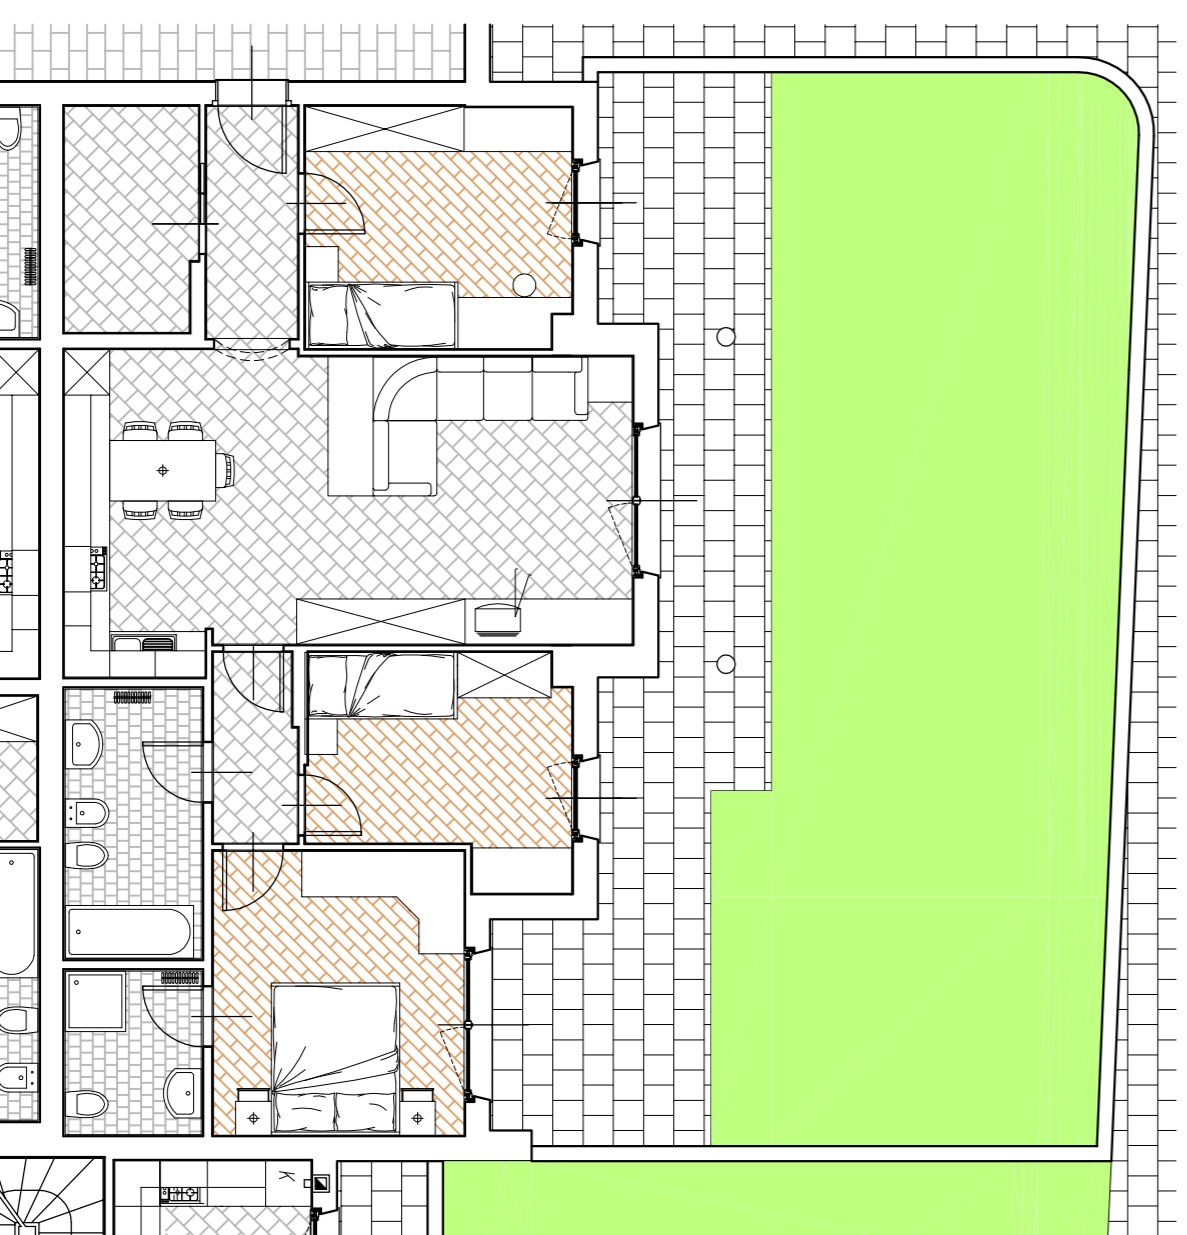


Pianta arredata

Cantina piano interrato

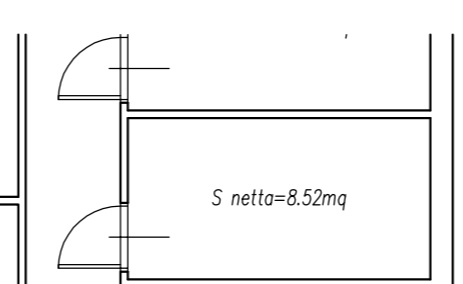

Superfici calpestabili

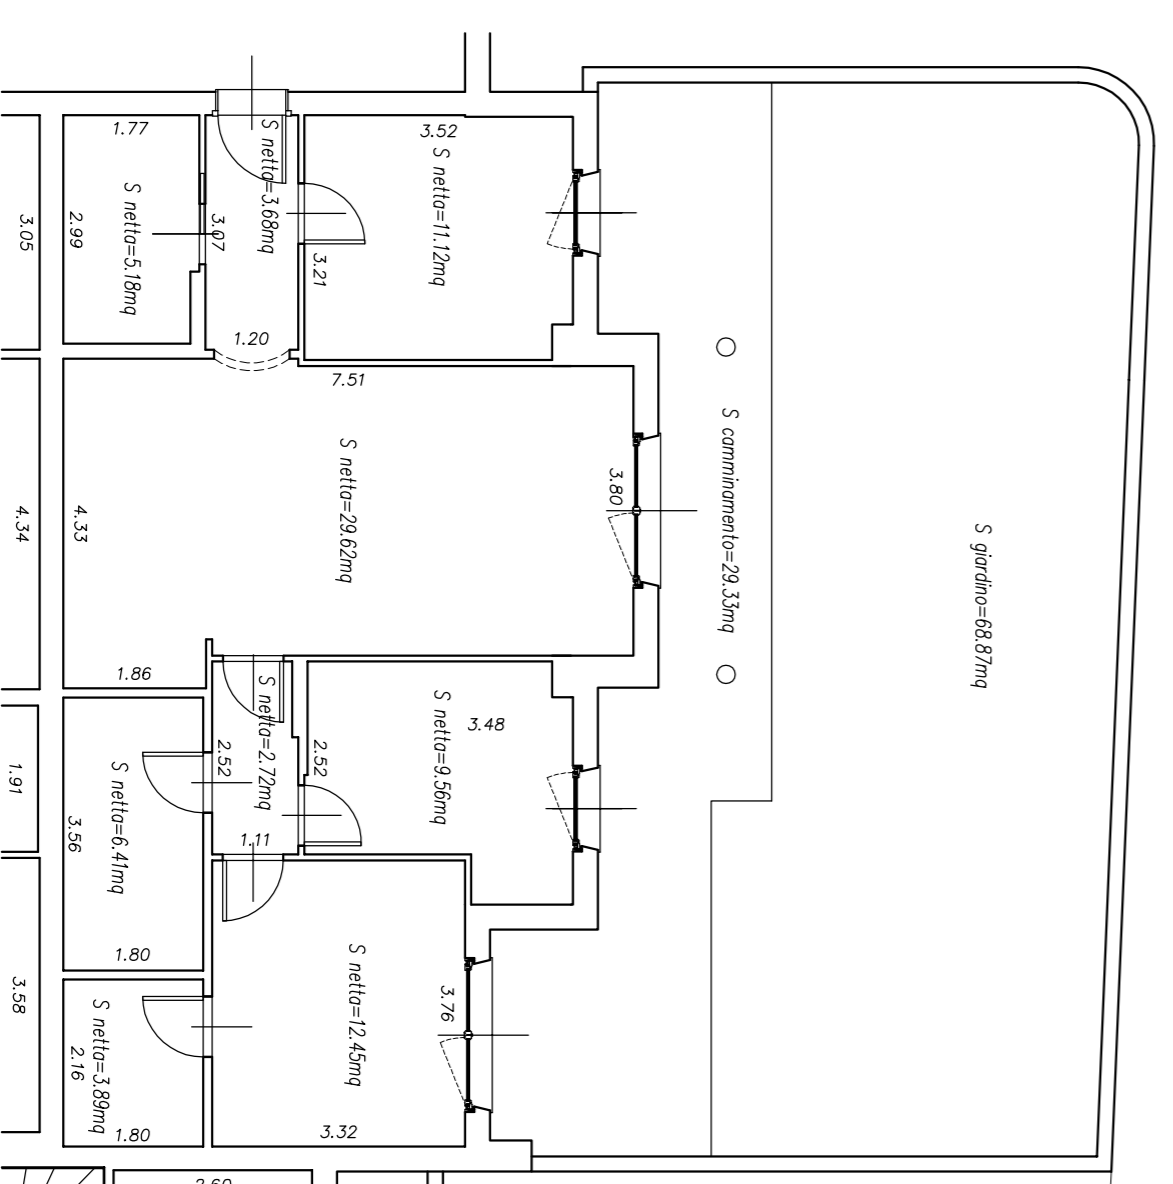

Le misure sono da ritenersi indicative. Possono variare in fase di realizzazione di tramezze, colonne di scarico e ventilazione, impianti tecnologici e altre motivazioni di carattere tecnico.

RESIDENZA TRE CASTAGNI

Pergine - Via Marconi


certificata CasaClima "A"

App.to 19 - Piano Terra

30 agosto 2010



SCALA 1:100

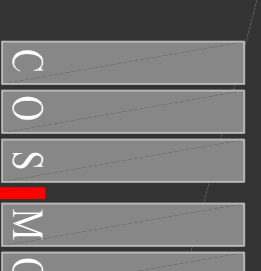

COS.MO. COSTRUZIONI S.P.A.

Via Cortina 75-38100 Trento
Tel. 0461 982330 - Fax 0461 933324
e-mail: info@cosmocostruzioni.it

visita il nostro sito

www.cosmocostruzioni.it