



App.to 3 Piano Terra corpo A


Pianta arredata

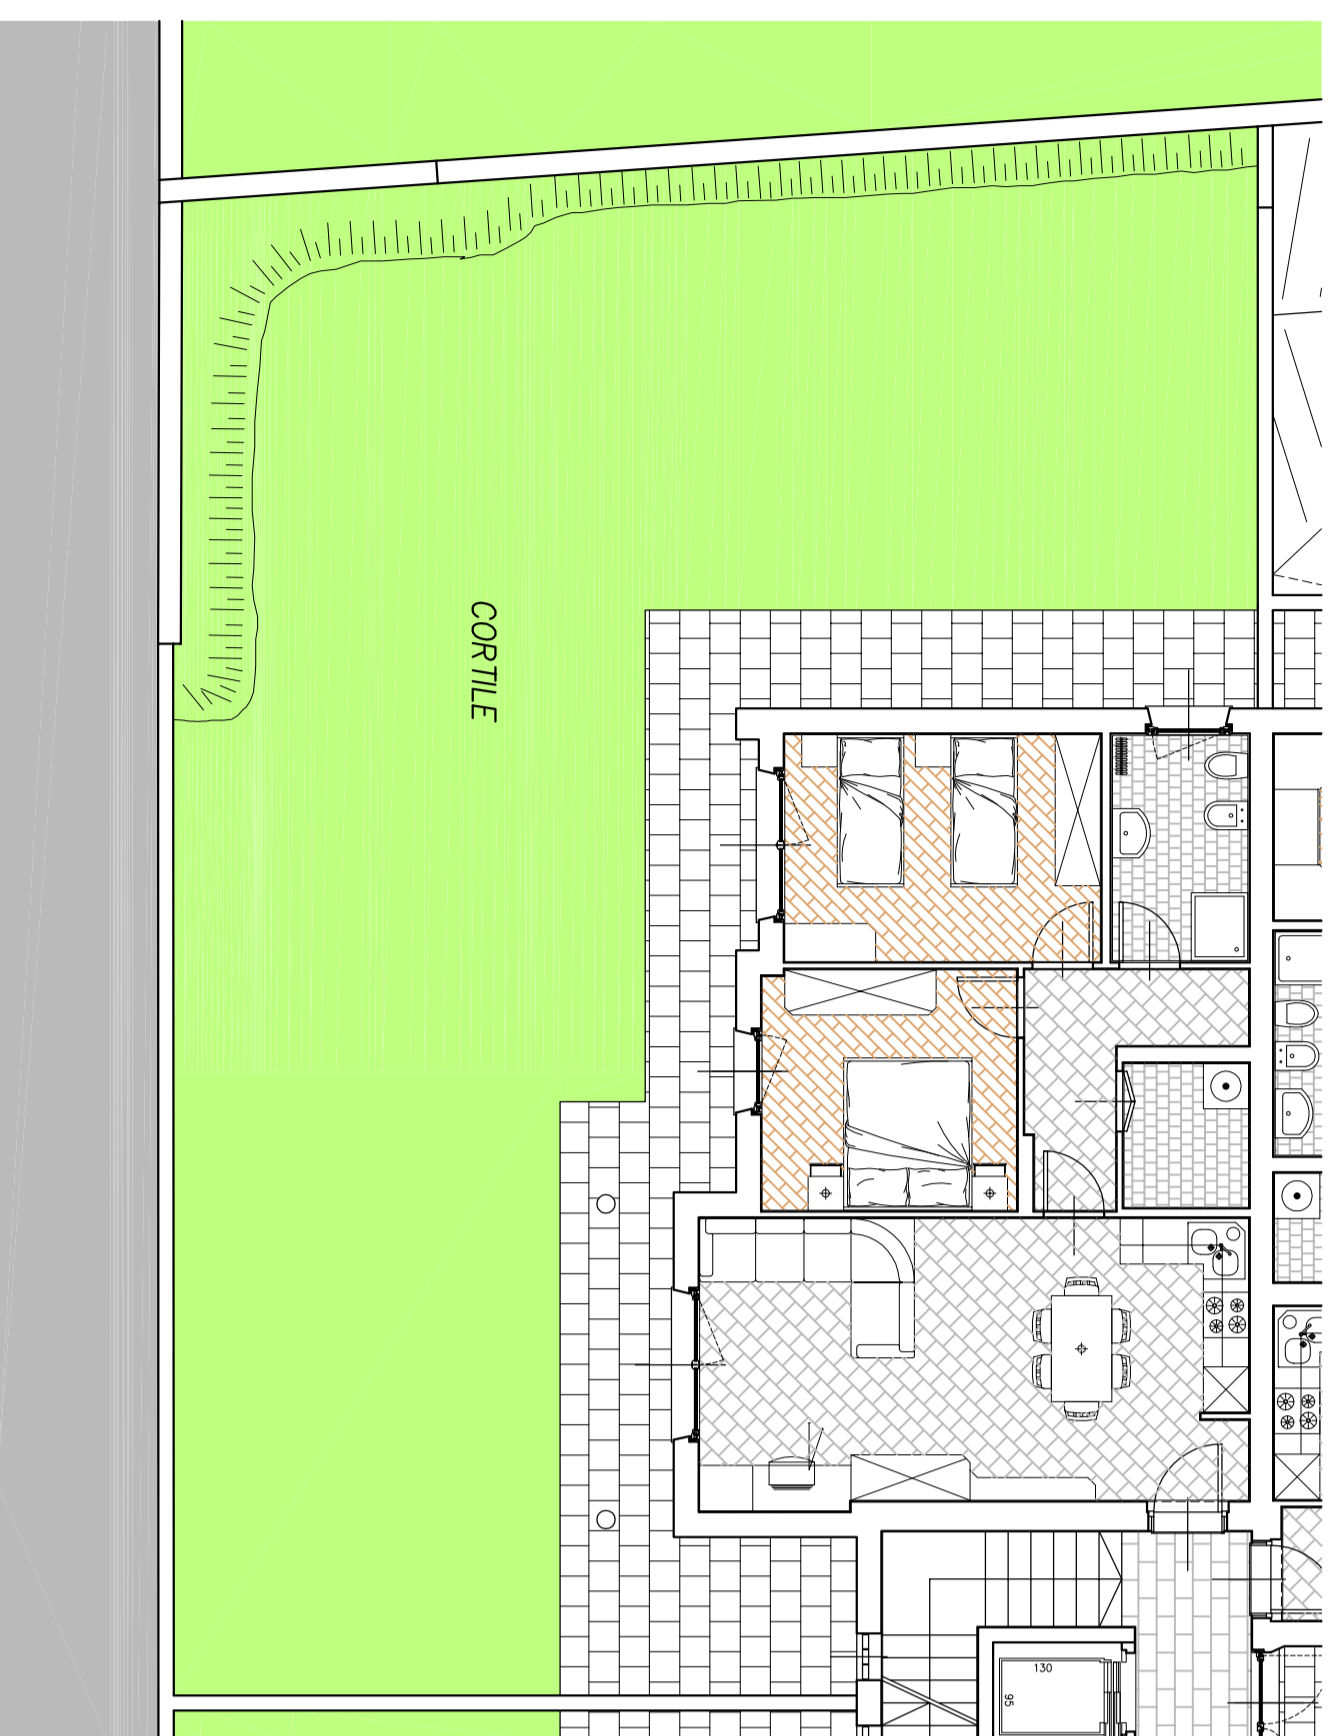

Cantina piano interrato

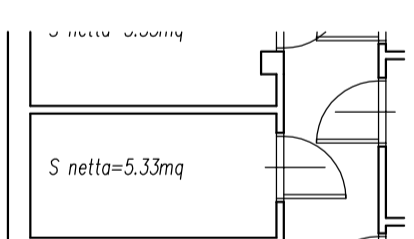

Superfici calpestabili

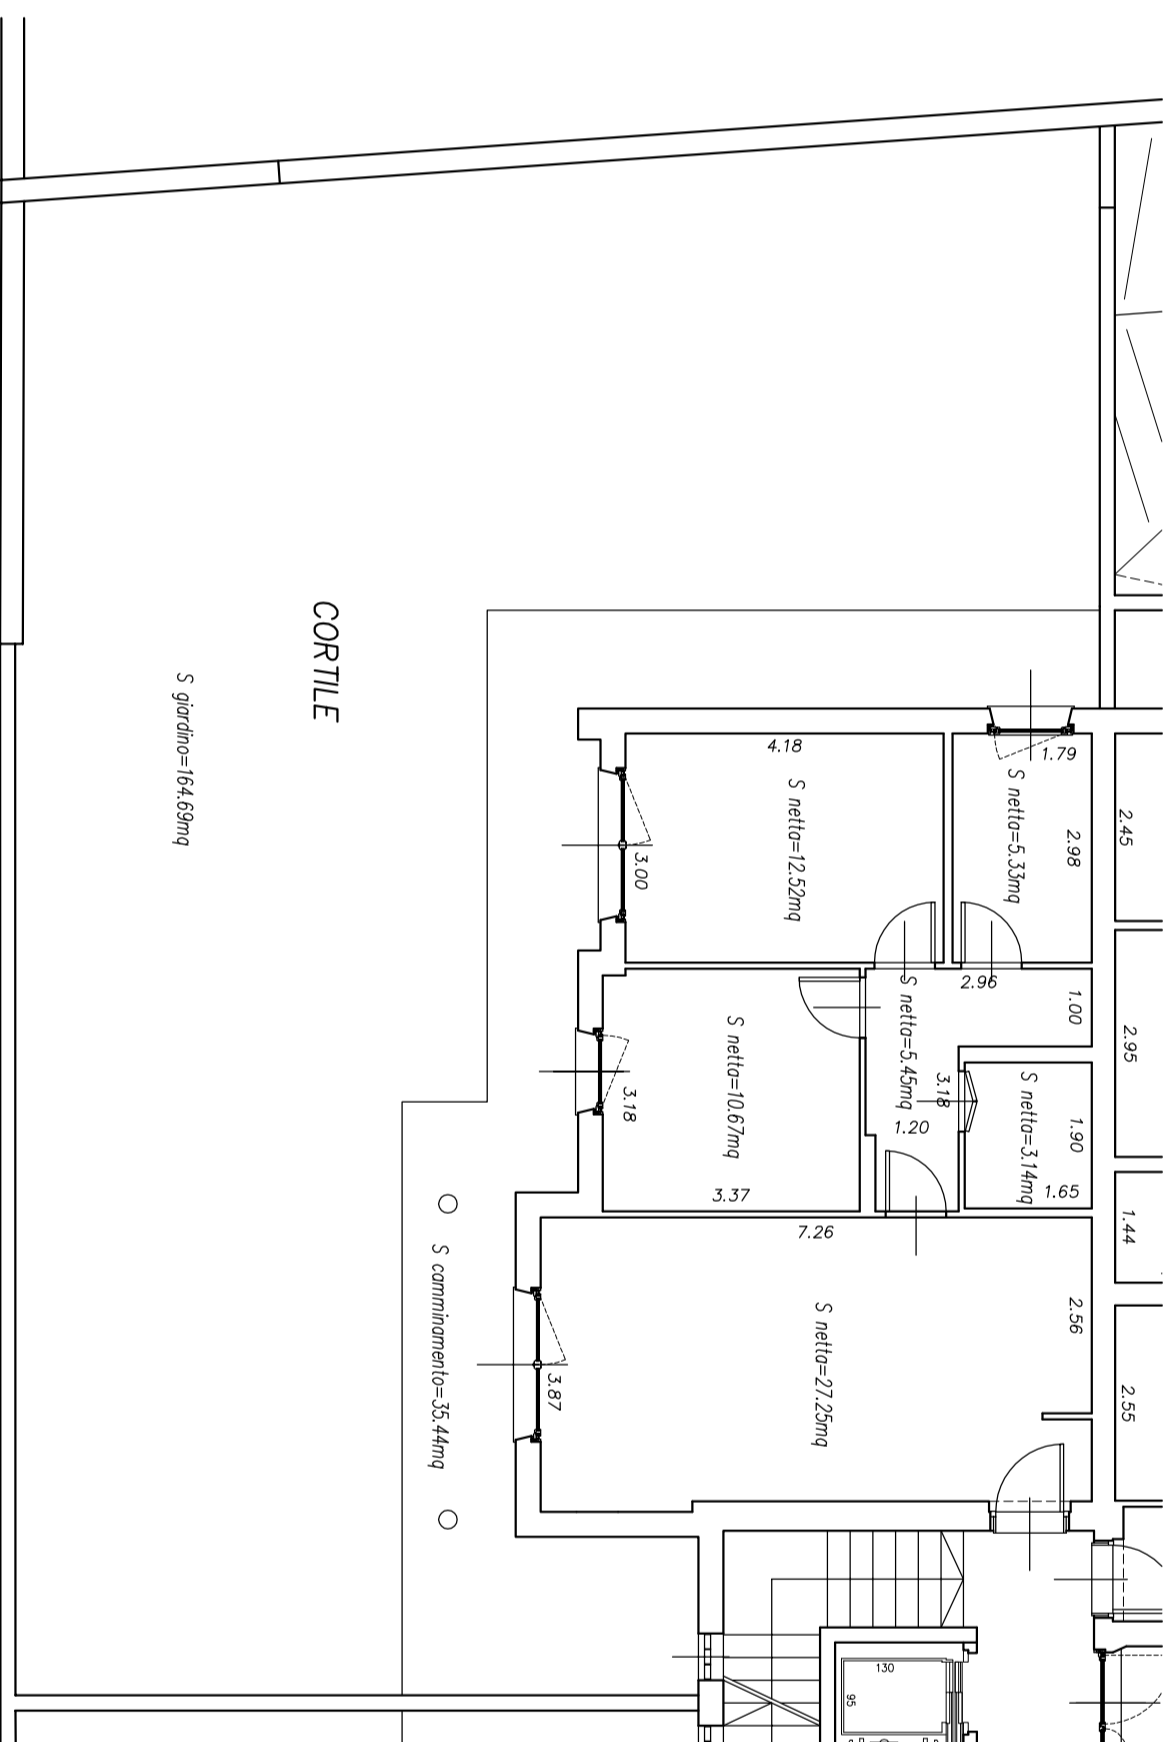

Le misure sono da ritenersi indicative. Possono variare in fase di realizzazione di tramezze, colonne di scarico e ventilazione, impianti tecnologici e altre motivazioni di carattere tecnico.

RESIDENZA TRE CASTAGNI

Pergine - Via Marconi

certificata CasaClima "A"

App.to 3 - Piano Terra

31 gennaio 2012



SCALA 1:100



COSMO

COS.MO. COSTRUZIONI S.P.A.

via Gorizia 76-381822 Trento
tel. 0461 932330 - fax 0461 933241
e-mail: info@cosmocostruzioni.it

visita il nostro sito
WWW.COSMOCOSTRUZIONI.IT