



## App.to 7 Primo Piano corpo A


### Pianta arredata

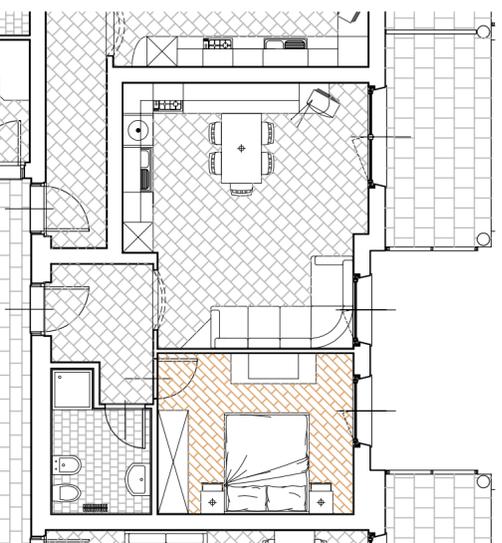

### Superfici calpestabili

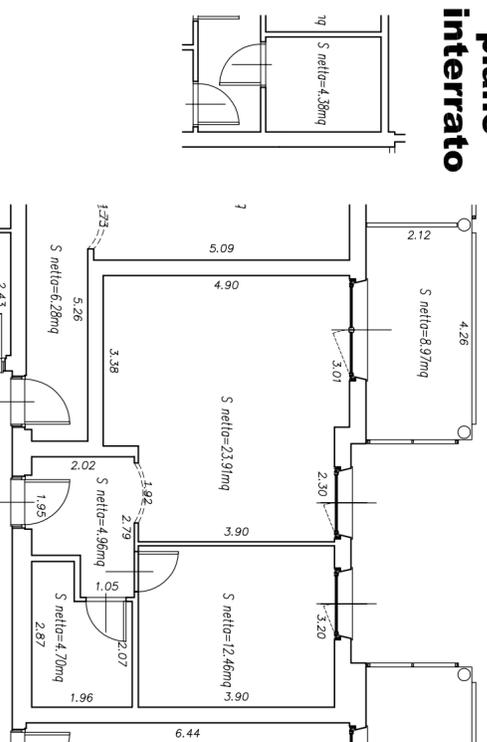

### Cantina piano interrato

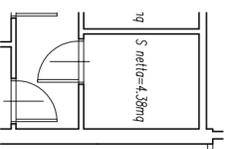

Le misure sono da ritenersi indicative. Possono variare in fase di realizzazione di tramezze, colonne di scarico e ventilazione, impianti tecnologici e altre motivazioni di carattere tecnico.

## RESIDENZA TRE CASTAGNI Pergine - Via Marconi

certificata CasaClima "A"

App.to 7 - Primo Piano

31 gennaio 2012



SCALA 1:100



COSMO

**COS.MO. COSTRUZIONI S.P.A.**

Via Gorizia 76-381722 Trento  
tel. 0461 932330 - fax 0461 933241  
e-mail: info@cosmocostruzioni.it

visita il nostro sito  
[www.cosmocostruzioni.it](http://www.cosmocostruzioni.it)