


COS.MO. S.P.A. - Via Gorizia,76 Trento -

PIANO TERRA

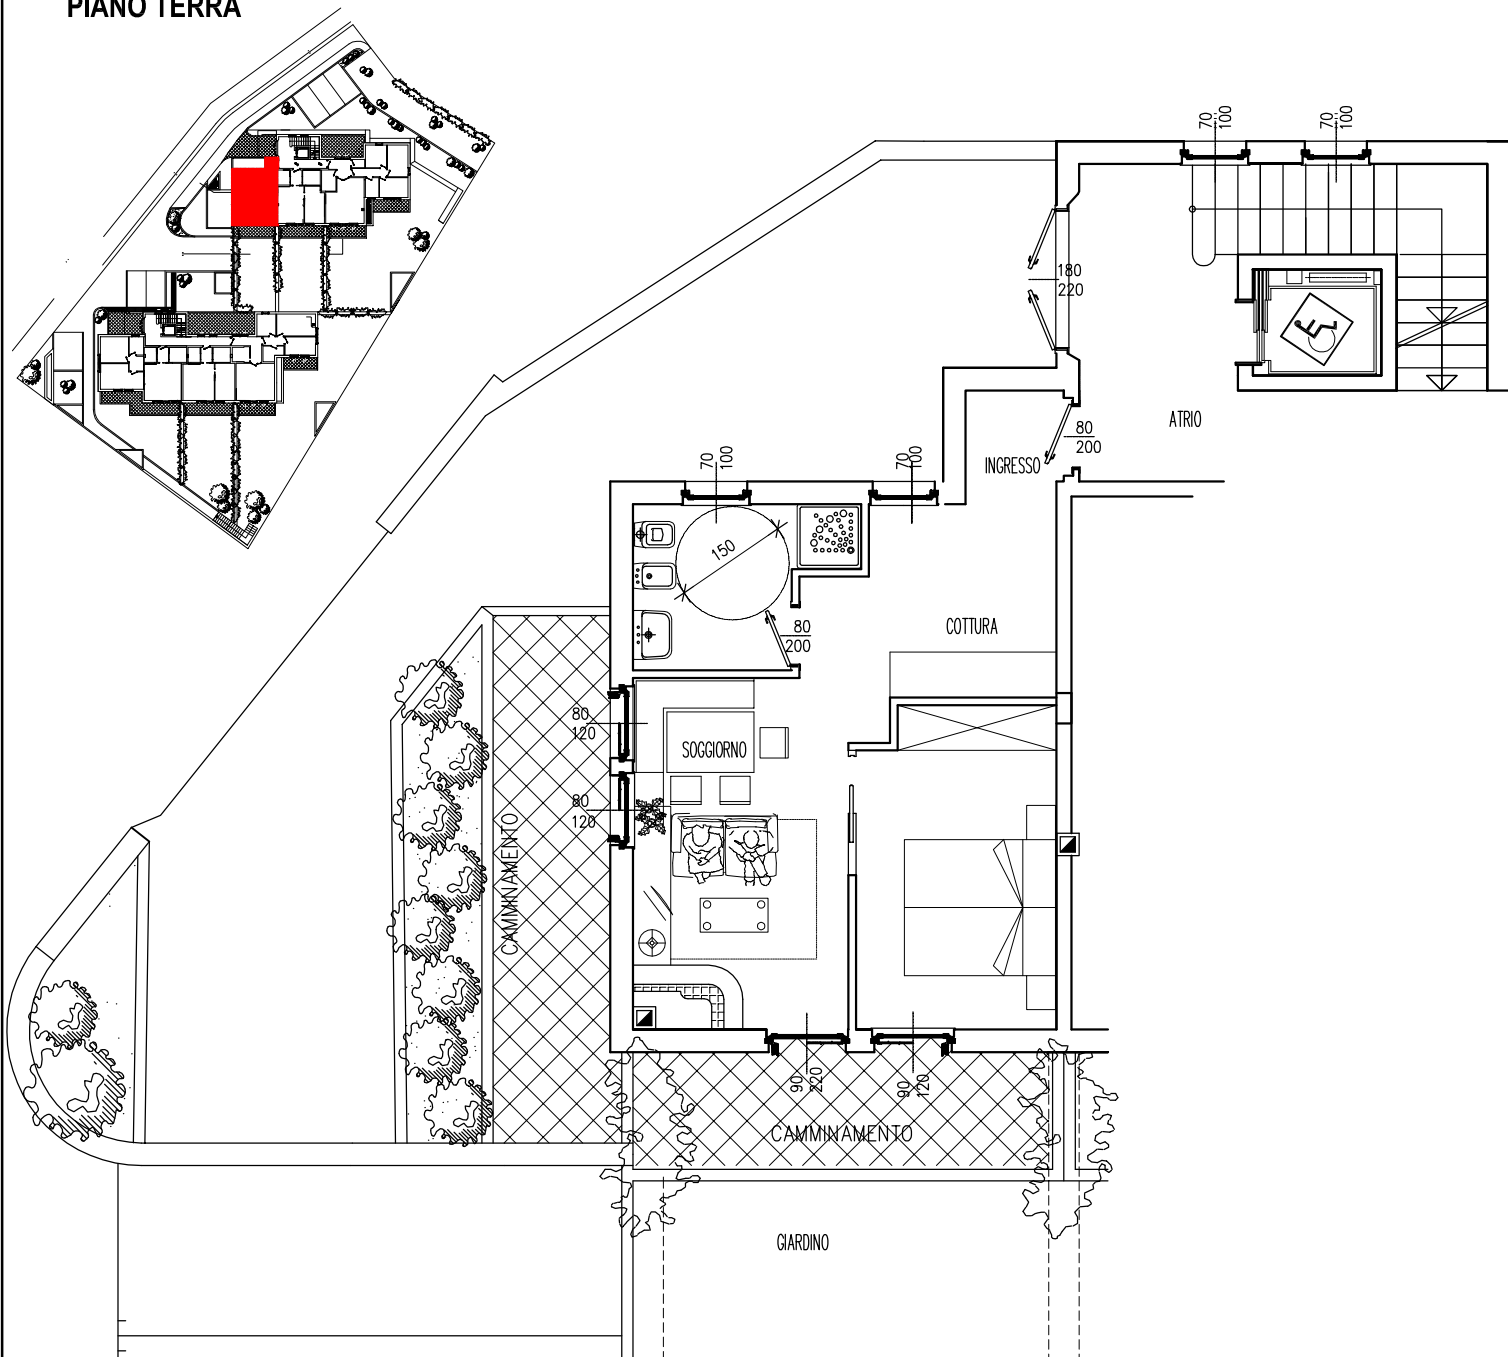

APPARTAMENTO 1A - PIANO TERRA - "CASA A"
RESIDENZA LARES IN LOC. PALU'
MADONNA DI CAMPIGLIO