


Residenza "Al Castello" Calliano

Blocco C3 APPARTAMENTO 2- C3

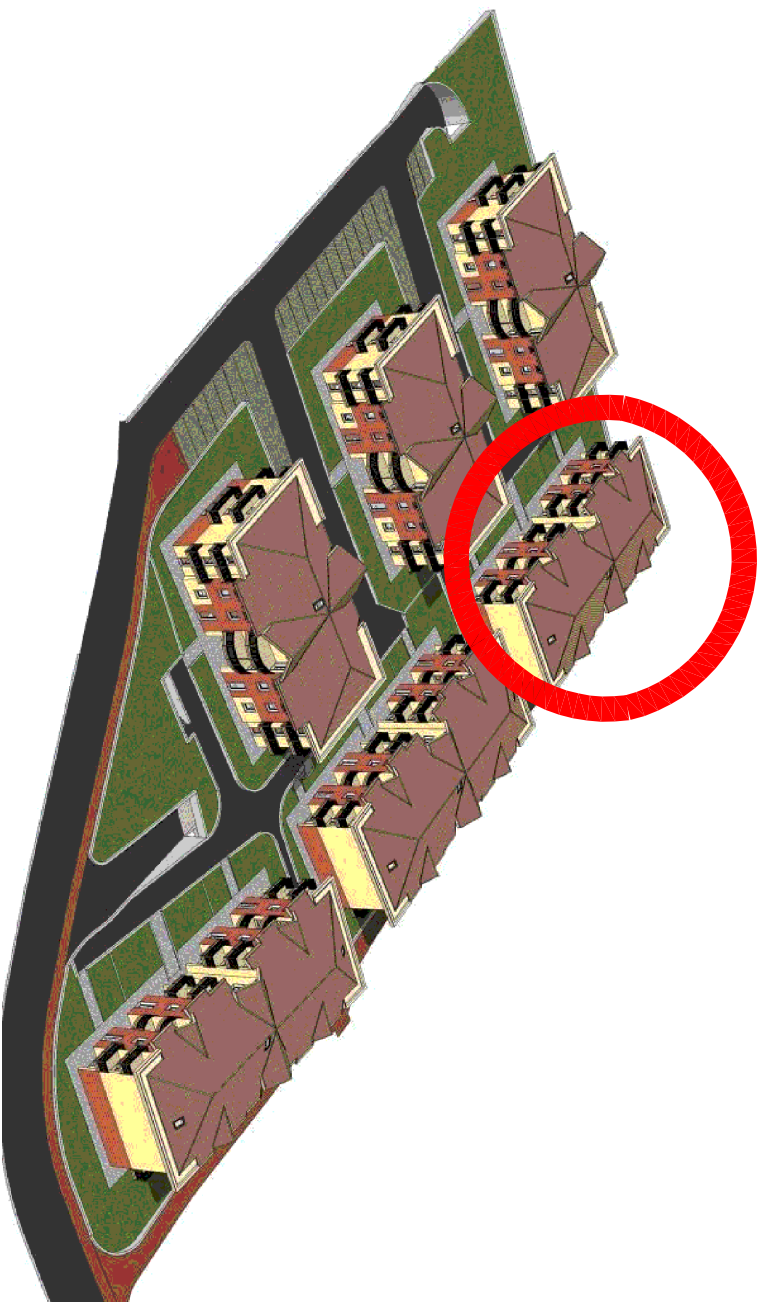


C O S M O


COSTRUZIONI S.P.A.
 via Gorizia 76-38100 Trento
 0461 932330 e-mail: info@cosmoconstruzioni.it

UNITA' ABITATIVA	PIANO	DESTINAZIONE	PAVIMENTO	SP. mq	SP. IL. mq	DEF. IL. m	NOTE
2	PIANO TERRA	INGRESSO	ceramica	2,94	-	-	2,60
		CUCINA - SOGG.	ceramica	28,95	5,50	0,19	2,60
		STANZA a	Legno	12,80	1,98	0,15	2,60
		STANZA b	Legno	8,95	1,98	0,20	2,60
		DISBRIGO	Legno	2,95	-	-	2,60
		W.C.	ceramica	4,80	-	-	2,60
SUP. NETTA TOTALE			58,45			SUP. LORDA TOTALE	74,40
MARCIAPIEDE	ceramica	30,00					
GIARDINO	prato	62,20					

PIANTA INTERRATO CANTINA

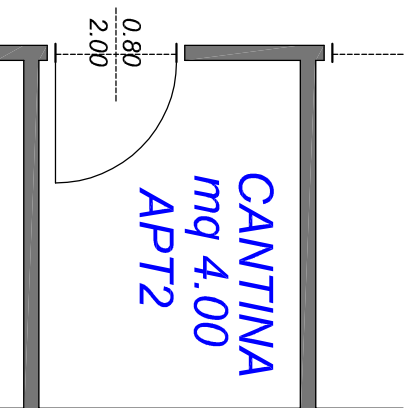

PIANTA PIANO TERRA

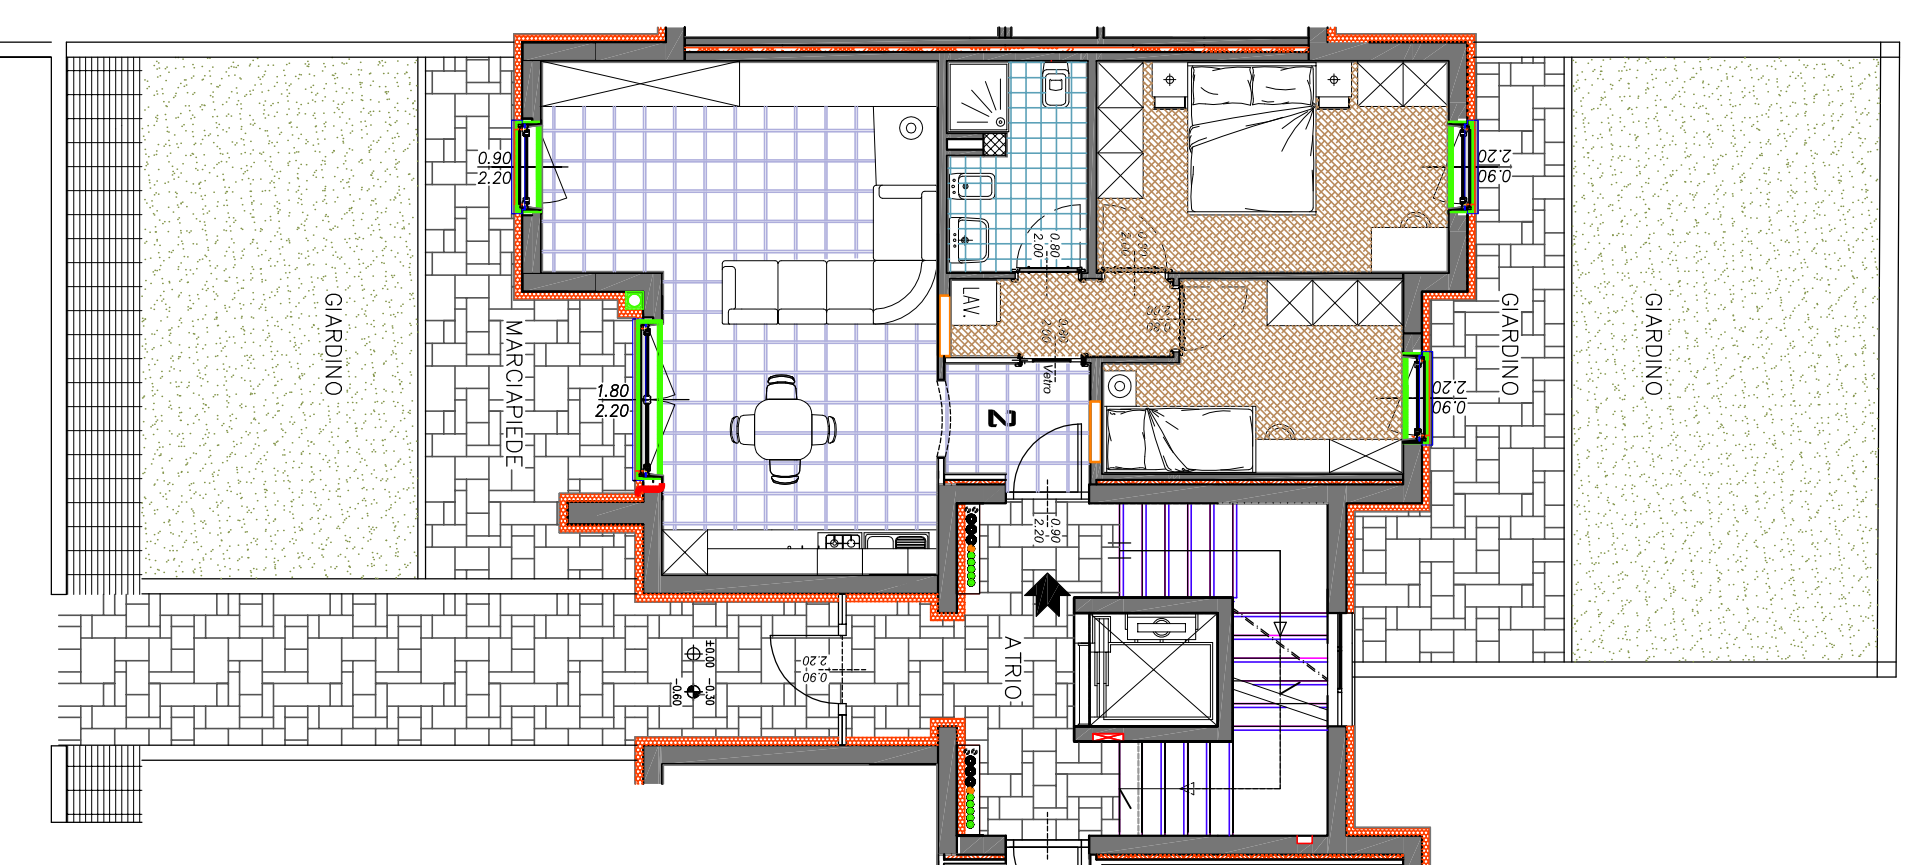

Salvo variazioni impianti e/o strutture
 Arredi e sanitari disposti a titolo
 schematico